


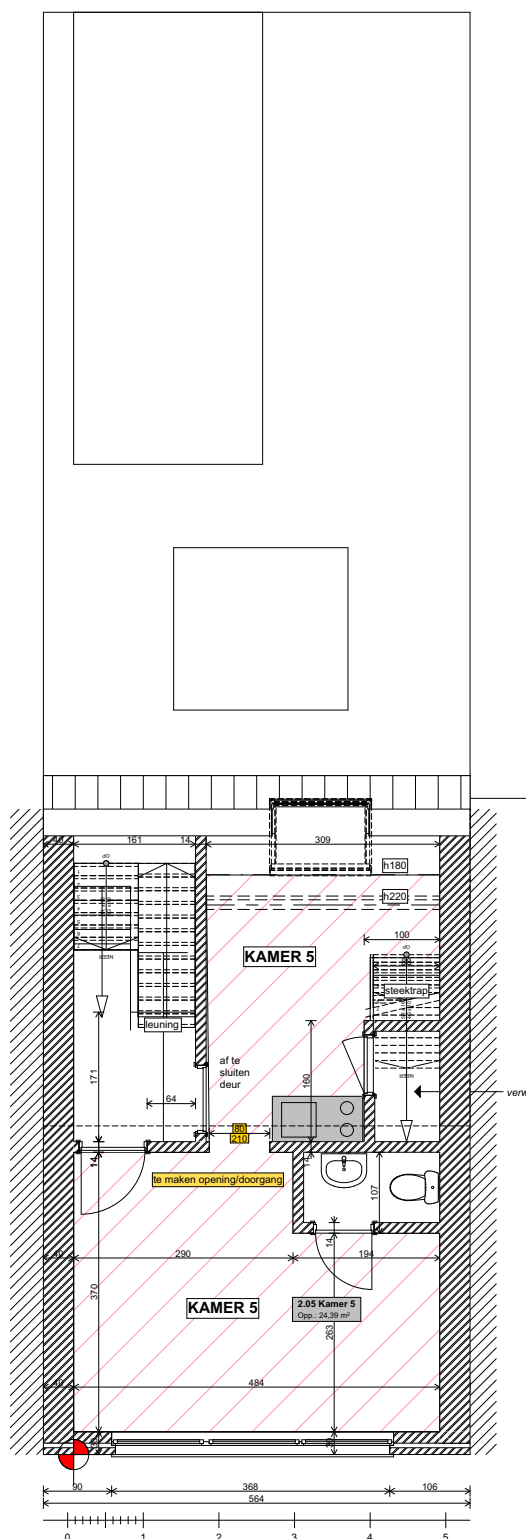

WIJZIGING OMGEVINGSAAVRAAG :
 Samenvoegen van kamer 5 + kamer 6
 totale vloeroppervlakte = 23,88 m²

**ZIE BIJZONDERE
 VOORWAARDE(N)**

Project **Renard**
functiewijziging aantal
kamerwoningen
 Ijskelderstraat 46, 9000 Gent

ARCHITECTUUR VANDEGINSTE BV
 ARCHITECTUUR & VEILIGHEIDSCOÖRDINATIE
 0475 88 71 58
 info@architectuurvandeginste.be
 turgendomsdreef 18, 9000 Antwerpen
 BE-0738386363
 KBC - 8004 7370 5135 0031

Layoutnaam: **verdieping 2 nieuw**
 Schaal: **1:100**
 Datum: **11/08/2026**
 Opdrachtgever: **Dhr. Renard Jozef**

A4/R