


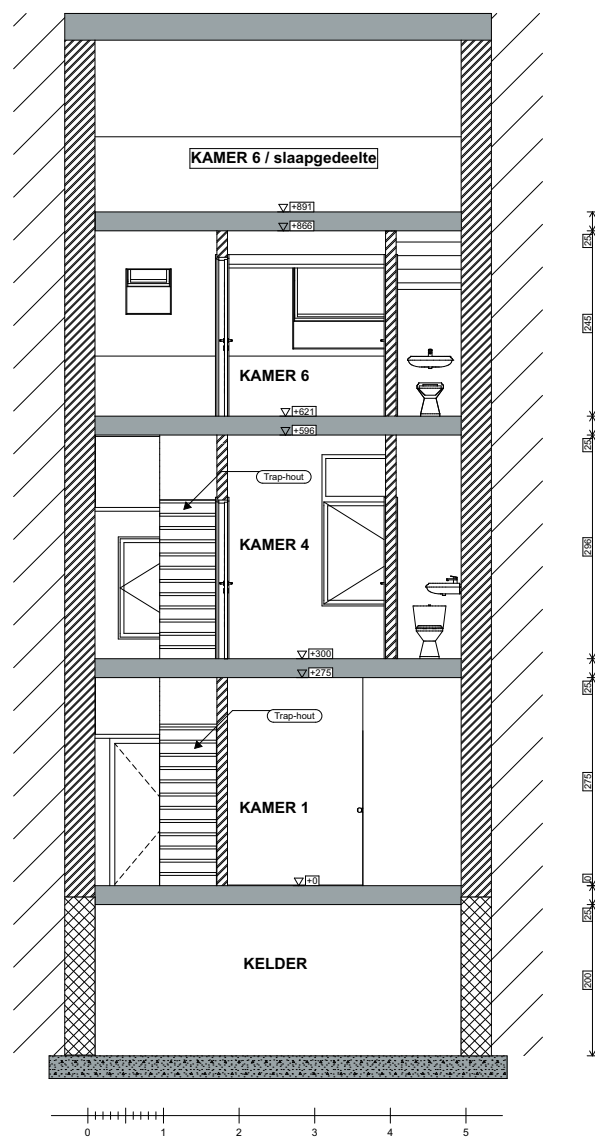

Er worden geen structurele wijzigingen aan het gebouw aangebracht

Project **Renard**
functiewijziging aantal
kamerwoningen
 Ijskelderstraat 46, 9000 Gent

ARCHITECTUUR VANDEGINSTE BV
 ARCHITECTUUR & VEILIGHEIDSCOÖRDINATIE
 9479 B8 Y1 58
 architectuur@vandeginstebv.be
 t: 09 268 386 363
 f: 09 268 386 363
 KBC: 8804 7370 5135 0631

Layoutnaam: **S Doorsnede A-A bestaand**
 Schaal: **1:100**
 Datum: **11/08/2026**
 Opdrachtgever: **Dhr. Renard Jozef**

A4/R