


**ZIE BIJZONDERE
VOORWAARDE(N)**

Er worden geen structurele wijzigingen aan het gebouw aangebracht

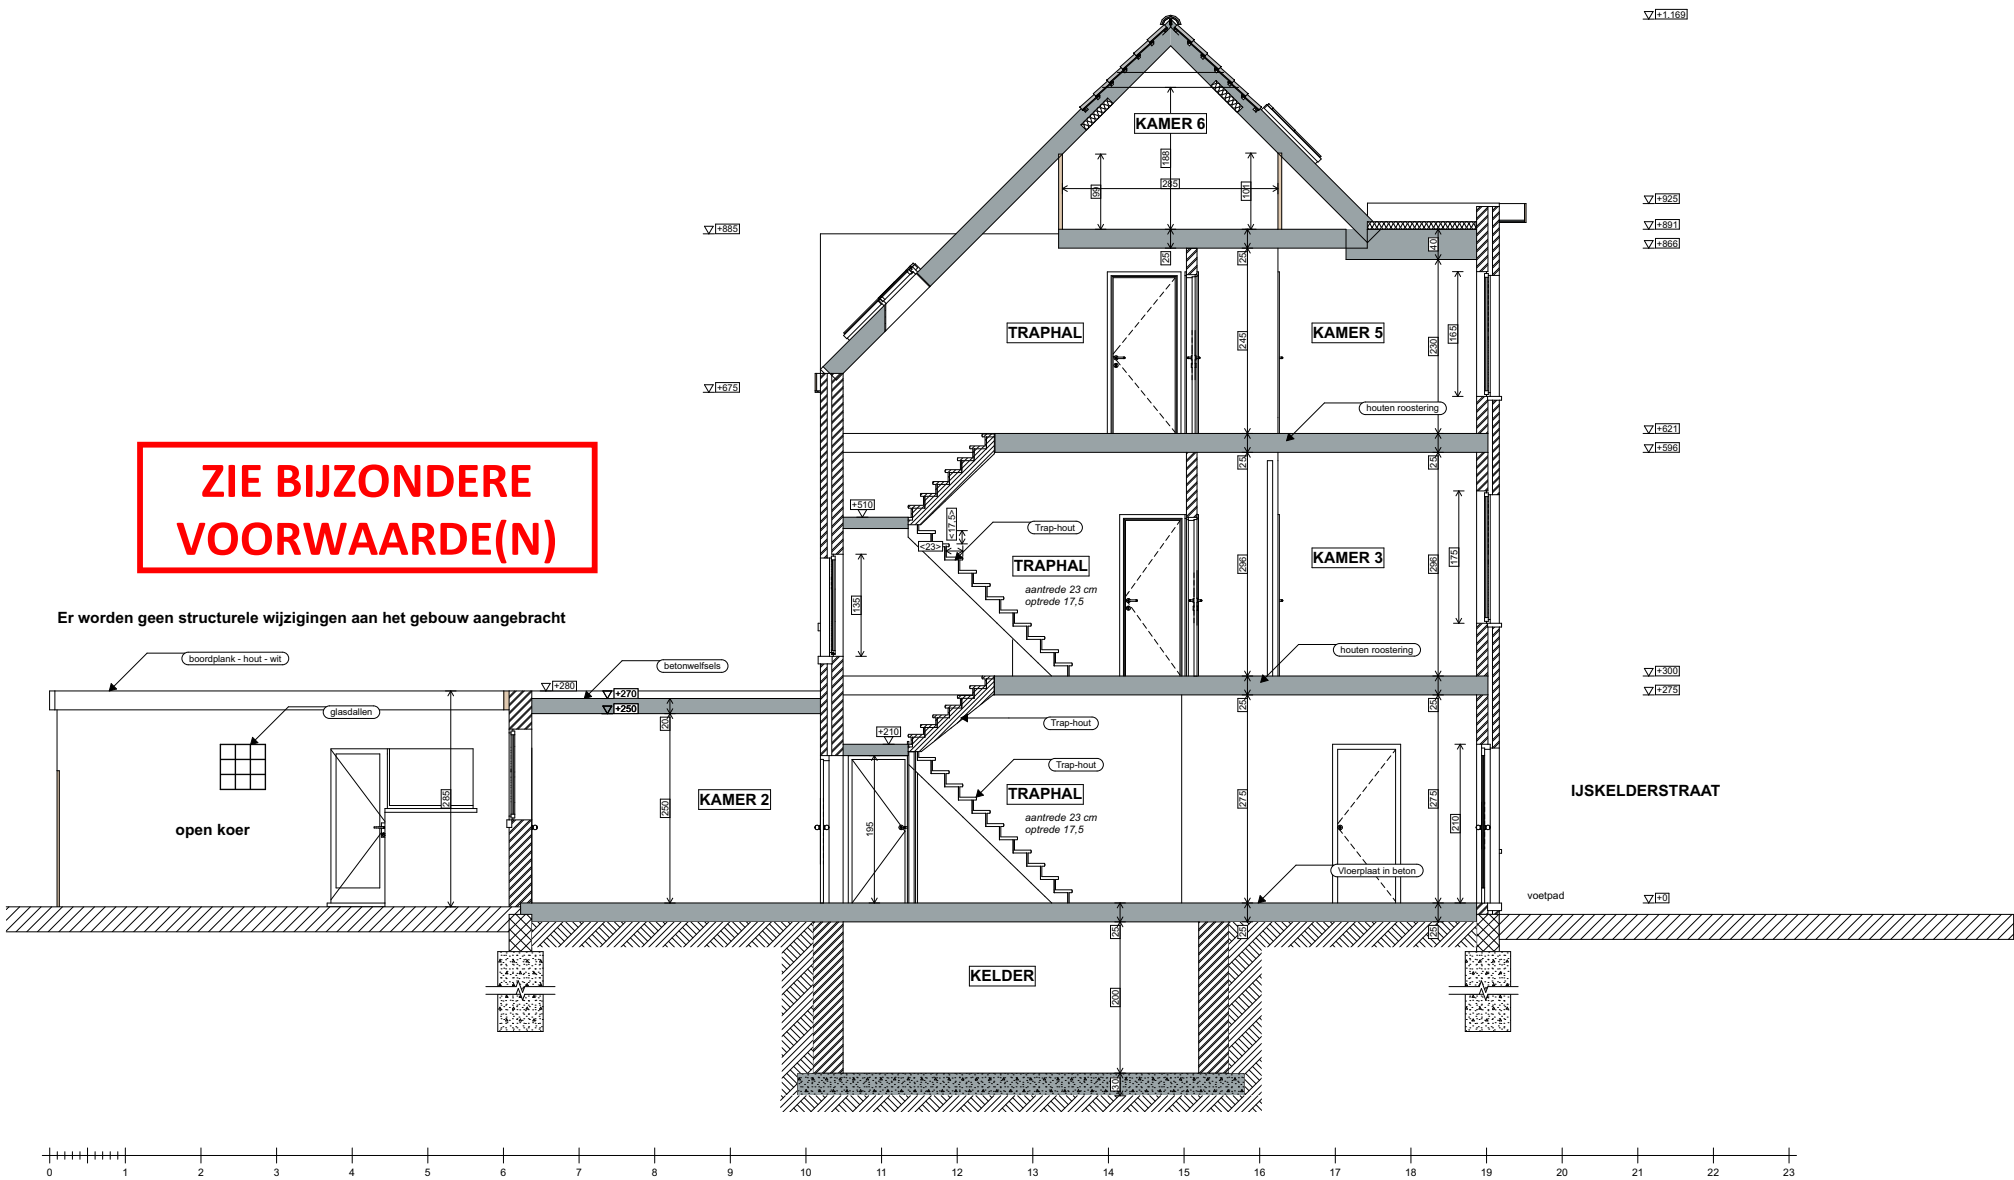

Project **Renard**
functiewijziging aantal
kamerwoningen
Ijskelderstraat 46, 9000 Gent

 **ARCHITECTUUR VANDEGINSTE BV**
ARCHITECTUUR & VEILIGHEIDSCOÖRDINATIE

0475 8671 16 BE 0738 386.843
architectvdg@outlook.com KBCI - BE04 7370 5135 0631
Lansendreef 8, 9880 Aalter

Layoutnaam: **S Doorsnede C-C nieuw**
 Schaal: **1:100**
 Datum: **11/08/2026**
 Opdrachtgever: **Dhr. Renard Jozef**

A4