


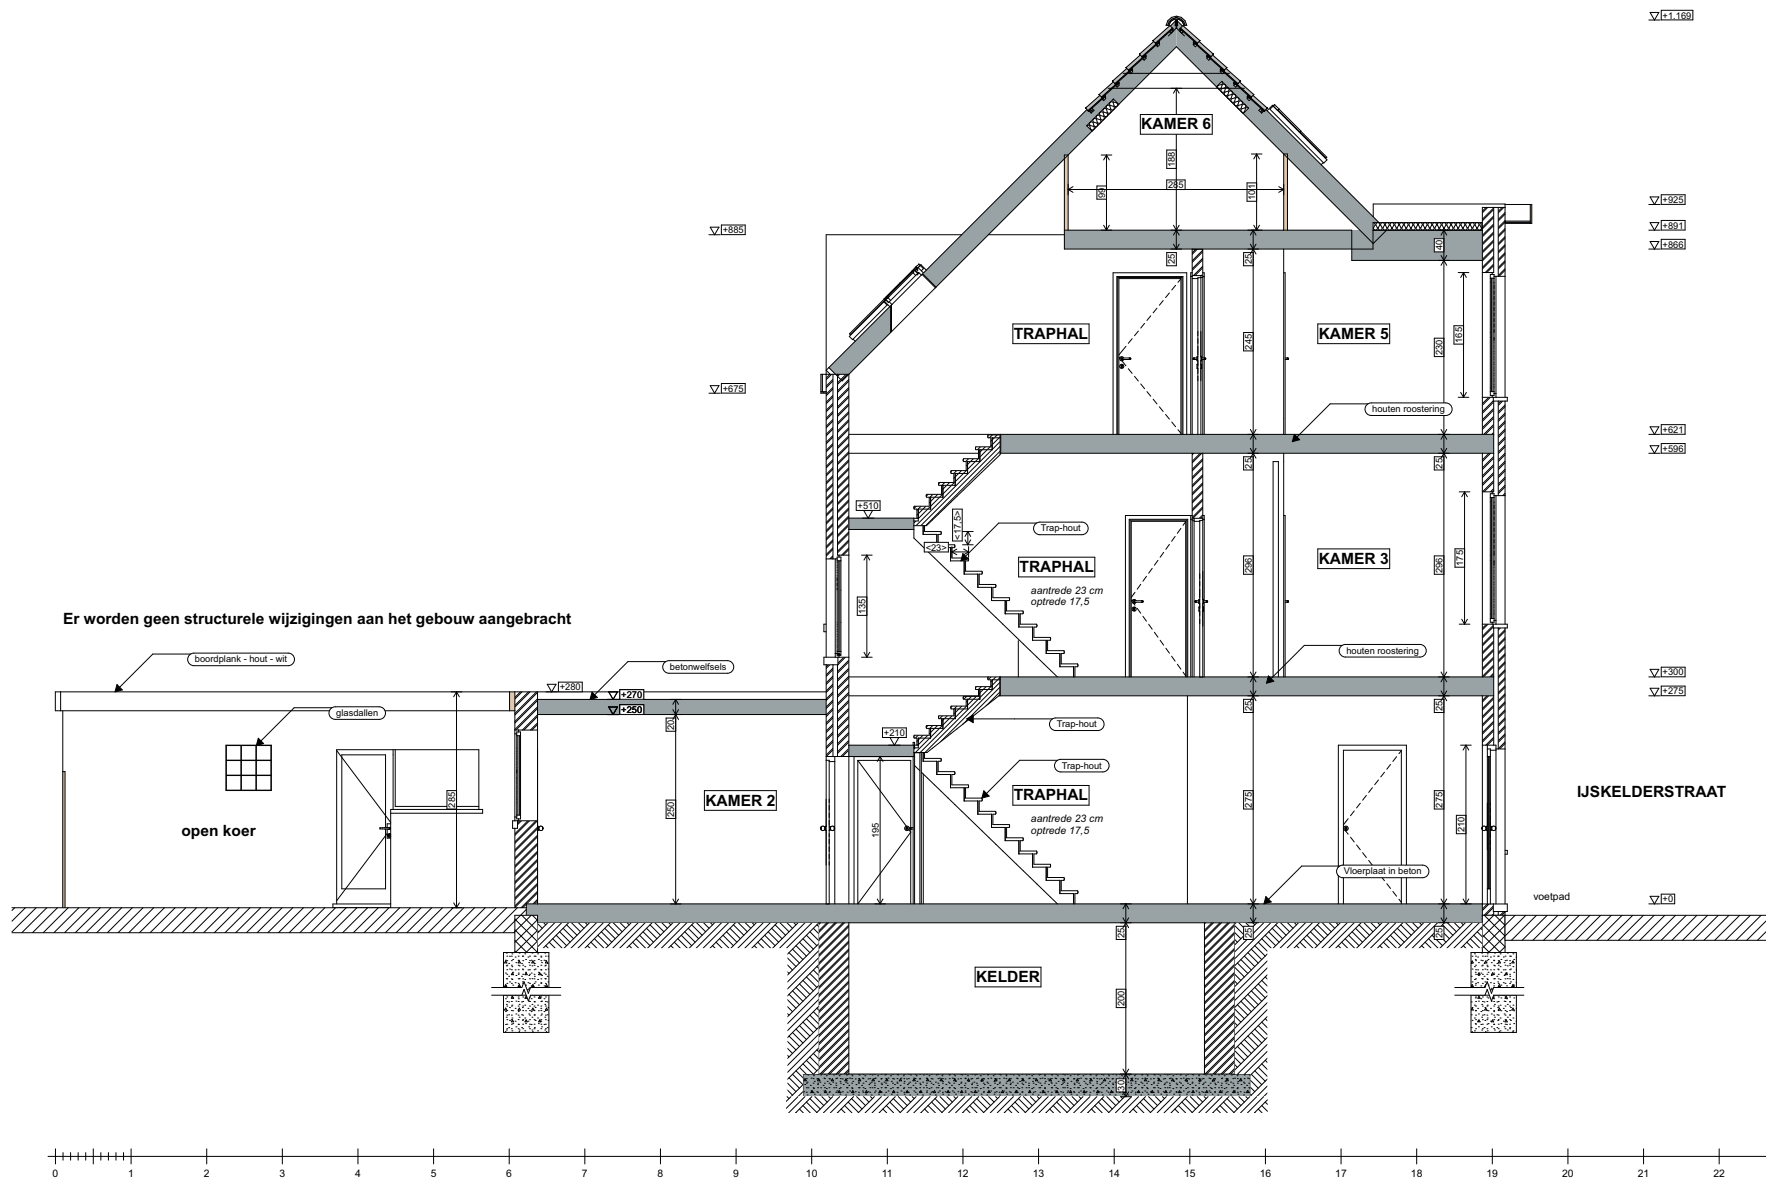

Project **Renard**  
**functiewijziging aantal**  
**kamerwoningen**  
 IJskelderstraat 46, 9000 Gent

**ARCHITECTUUR VANDEGINSTE BV**  
 ARCHITECTUUR & VEILIGHEIDSCOÖRDINATIE  
 0475 86 71 16  
 architect@vandeginstebv.com  
 langendendreef 1, 9000 Aalter  
 BE 0338 356363  
 KRC - BE09 7375 0335 0631

Layoutnaam: **S Doorsnede C-C bestaand**  
 Schaal: **1:100**  
 Datum: **11/08/2026**  
 Opdrachtgever: **Dhr. Renard Jozef**

**A4**