


**ZIE BIJZONDERE
VOORWAARDE(N)**

Er worden geen structurele wijzigingen aan het gebouw aangebracht

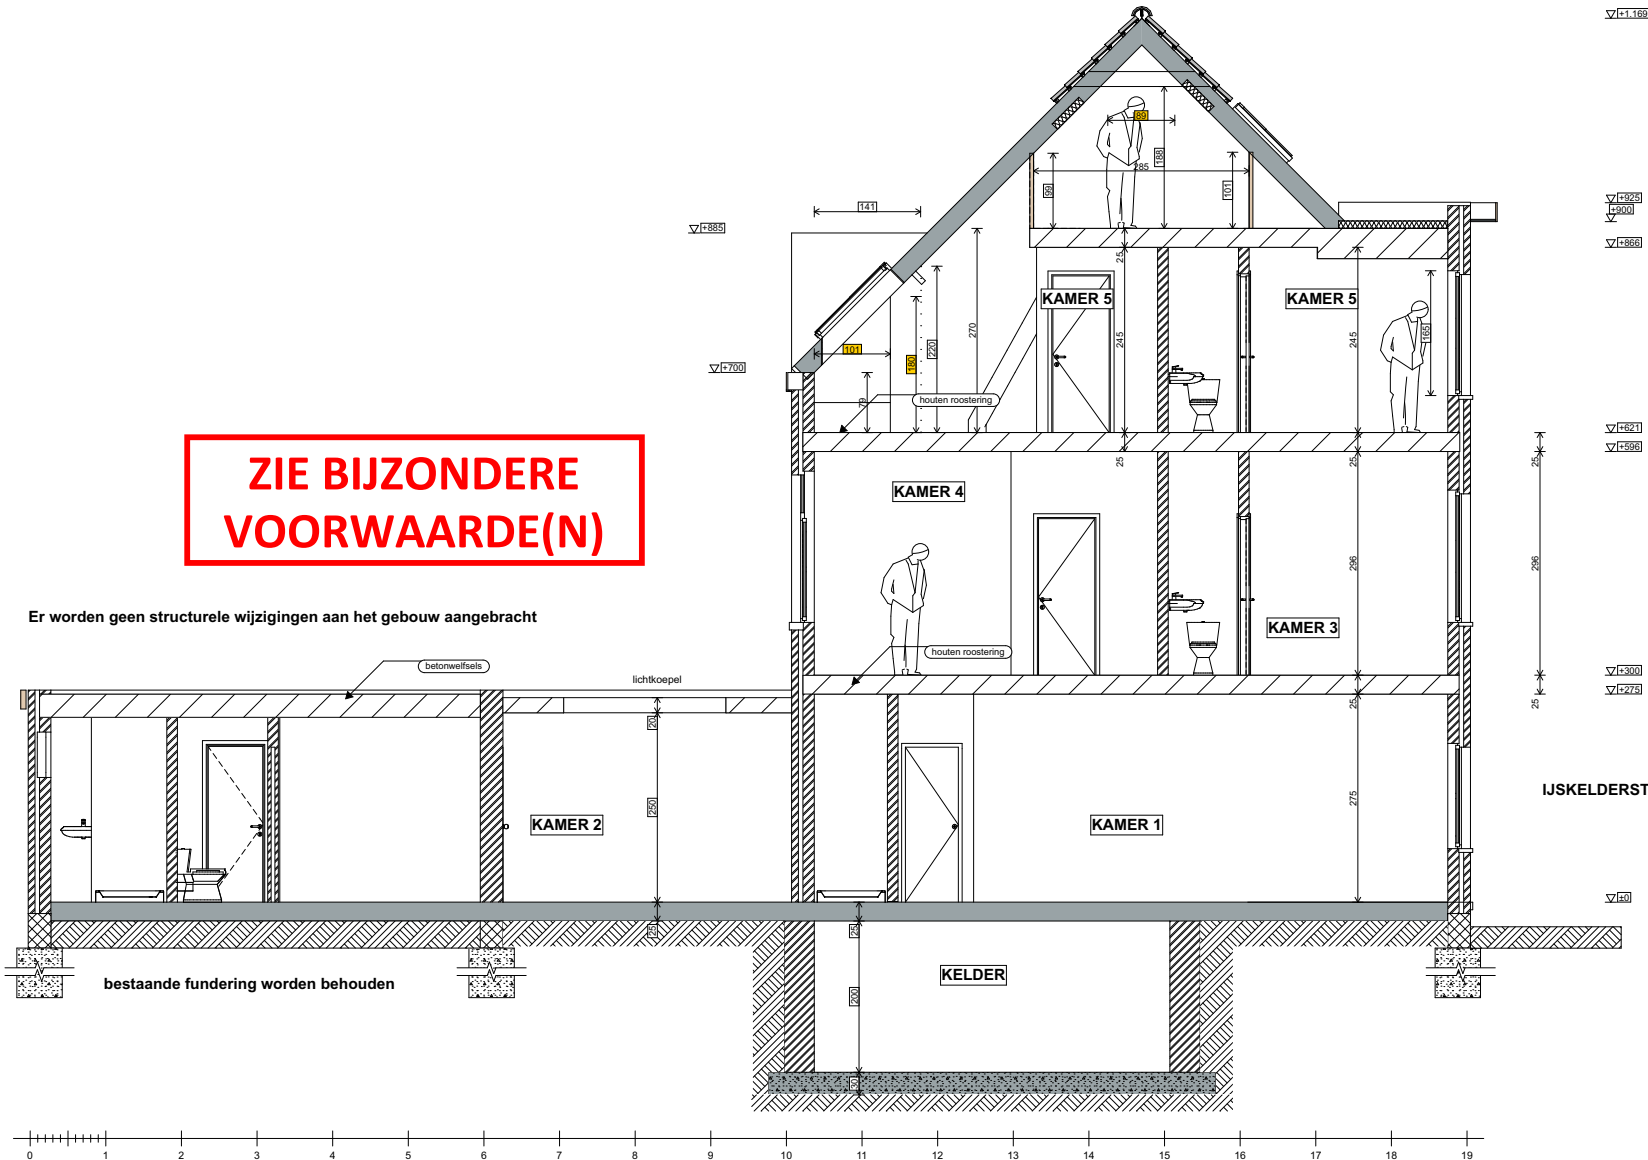

Project **Renard**
functiewijziging aantal
kamerwoningen
Ijskelderstraat 46, 9000 Gent



Layoutnaam: **S Doorsnede B-B nieuw**
 Schaal: **1:100**
 Datum: **11/08/2026**
 Opdrachtgever: **Dhr. Renard Jozef**

A4