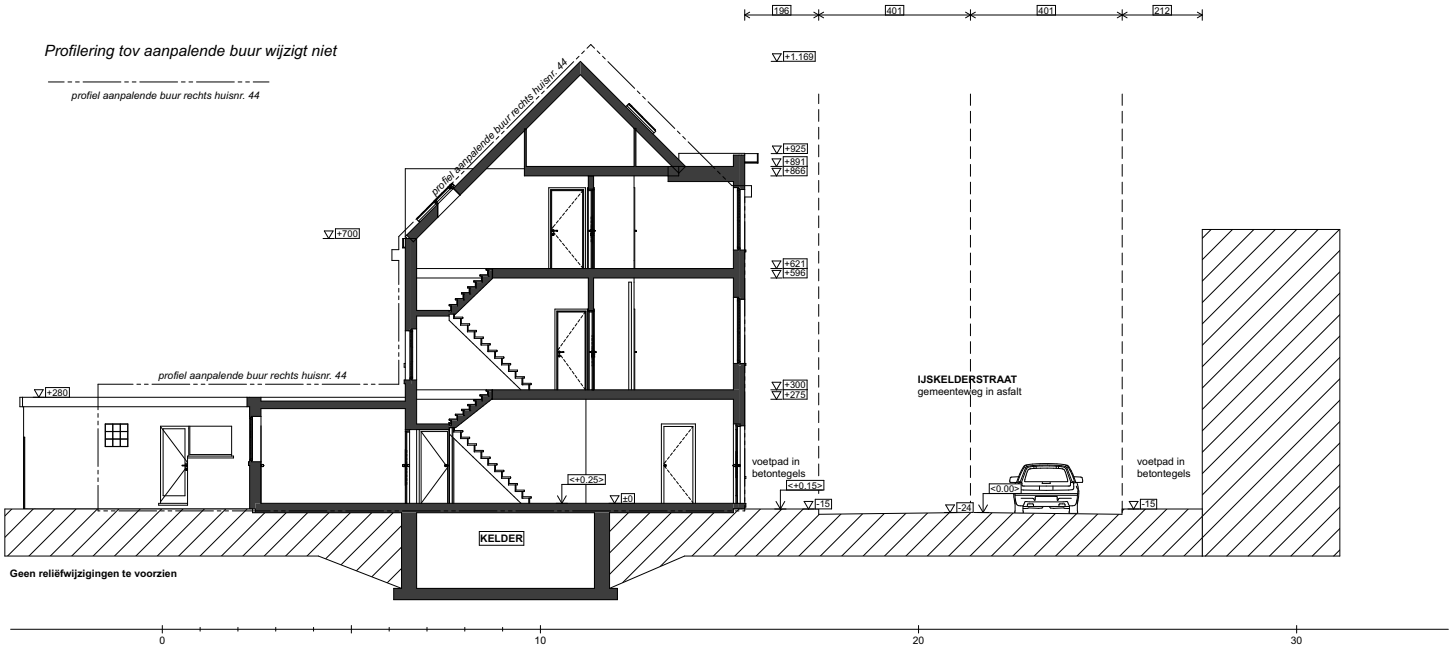

	Project **Renard functiewijziging aantal kamerwoningen** Ijskelderstraat 46, 9000 Gent	ARCHITECTUUR VANDEGINSTE BV ARCHITECTUUR & VEILIGHEIDSCOÖRDINATIE 0475 86 71 16 architectvdg@outlook.com Langendamdreef 8, 9880 Aalter BE 0738.386.843 KBC - BE04 7370 5135 0631	Layoutnaam: **T Terreinprofiel 1** Schaal: **1:200** Datum: **11/08/2026** Opdrachtgever: **Dhr. Renard Jozef**	**A4**