


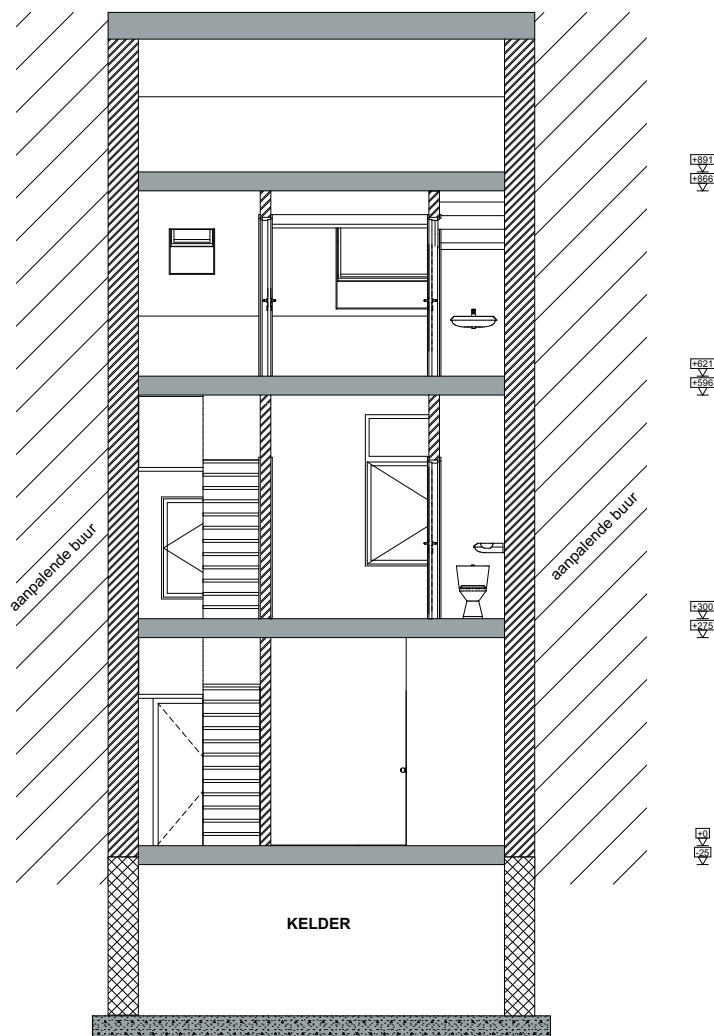

Er worden geen reliëfwijzigingen aan de bestaande toestand aangebracht



Project **Renard**  
**functiewijziging aantal**  
**kamerwoningen**  
 Ijskelderstraat 46, 9000 Gent



Layoutnaam: **T Terreinprofiel 2**  
 Schaal: **1:100**  
 Datum: **11/08/2026**  
 Opdrachtgever: **Dhr. Renard Jozef**

**A4/R**