


**ZIE BIJZONDERE  
VOORWAARDE(N)**

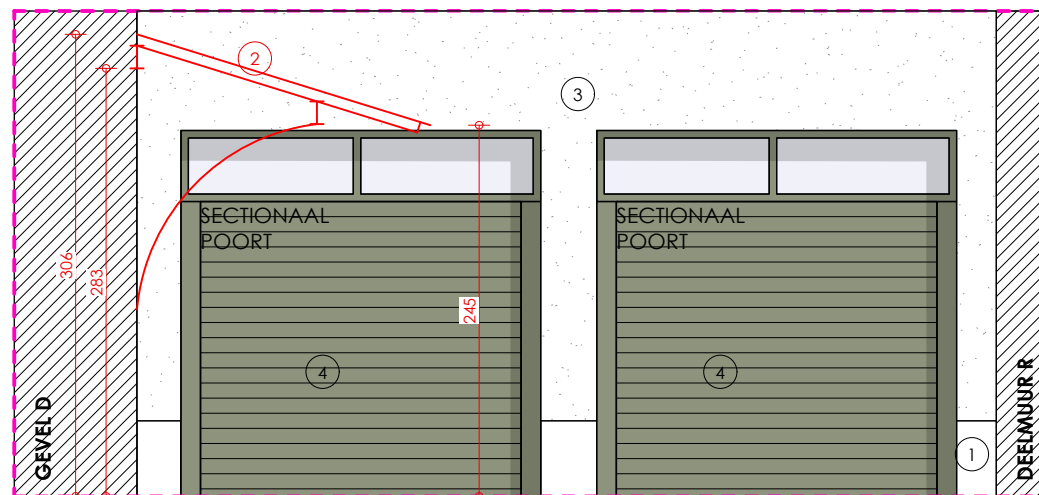

**NT GEVEL A2**

SCHAAL 1/50

0 1 2m

**Functiewijziging van conciërgewoning  
naar fietsenstalling**

250365  
01/07/2026  
Kouter 170  
9000 Gent

