


**ZIE BIJZONDERE
VOORWAARDE(N)**

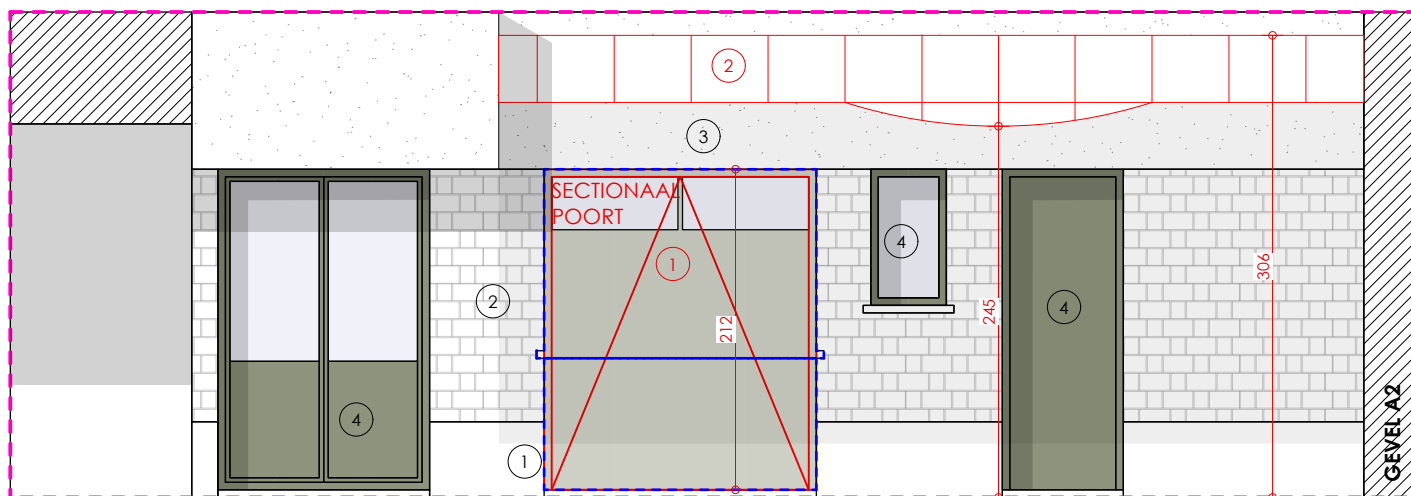

NT GEVEL D

SCHAAL 1/50

0 1 2m

**Functiewijziging van conciërgewoning
naar fietsenstalling**

250365
01/07/2026
Kouter 170
9000 Gent

