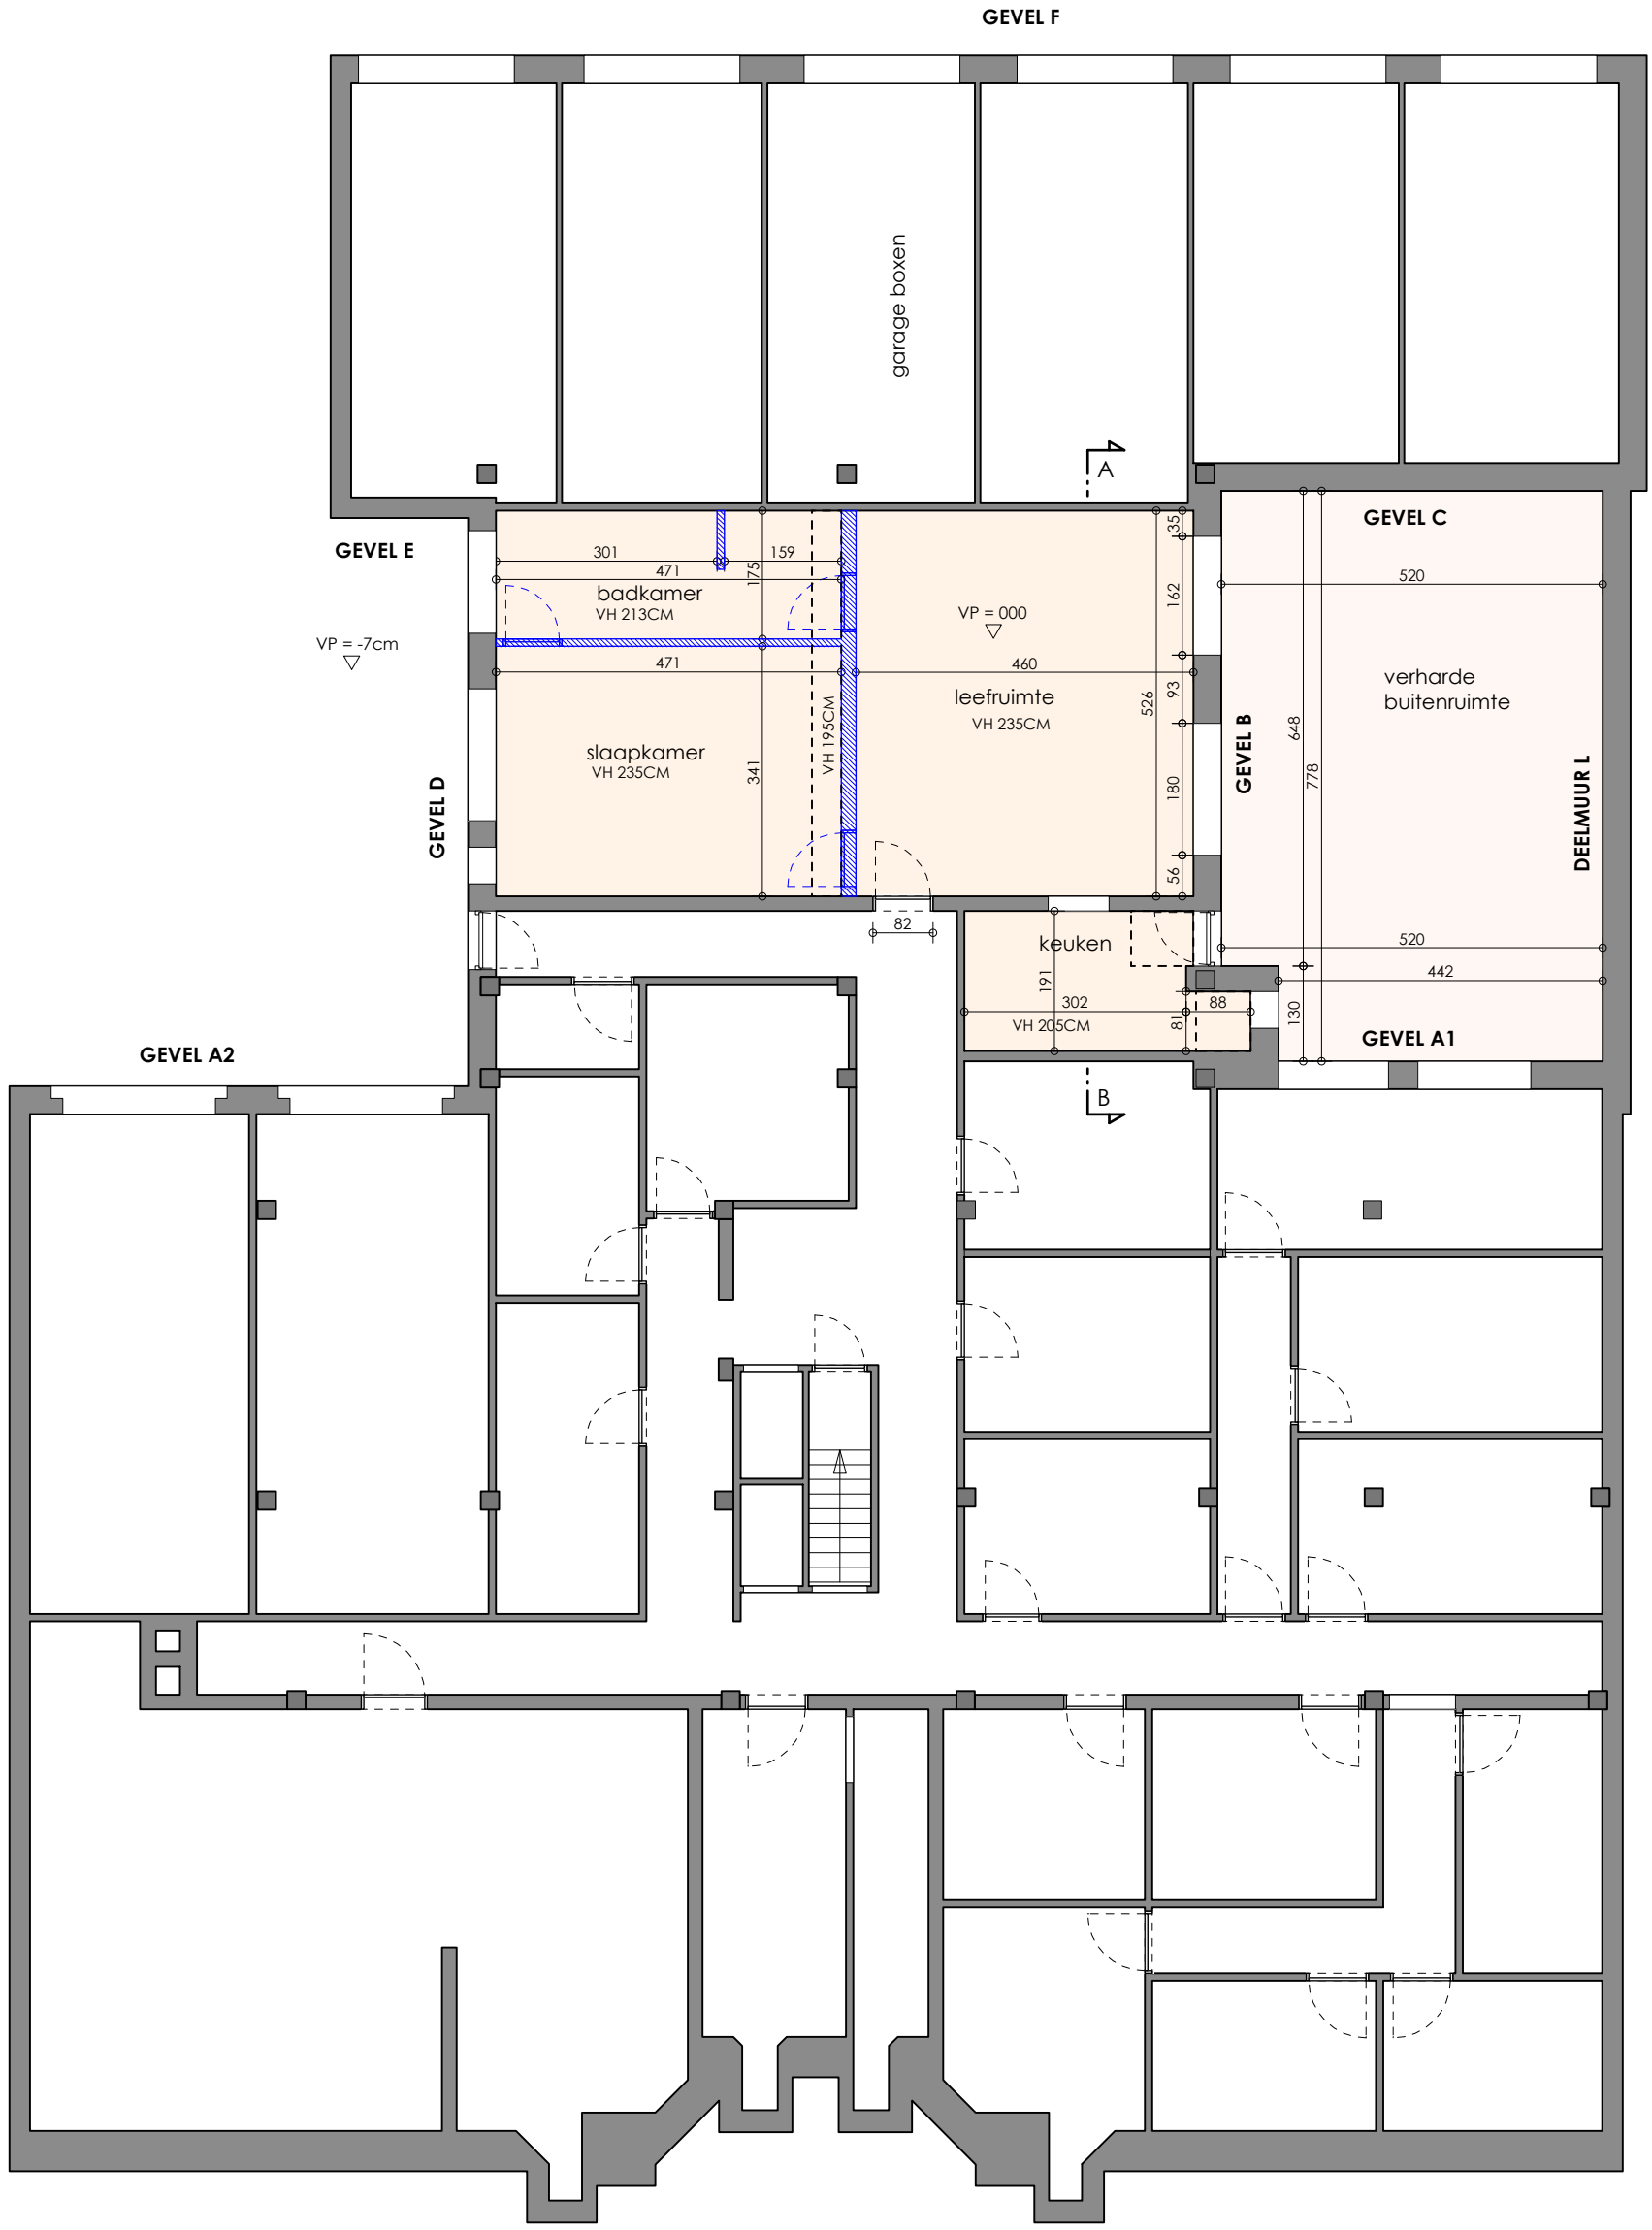

Functiewijziging van conciërgewoning naar fietsenstalling

250365
01/07/2026
Kouter 170
9000 Gent

BT VERDIEPING -1

SCHAAL 1/100

0 2 4m