


ZIE BIJZONDERE
VOORWAARDE(N)

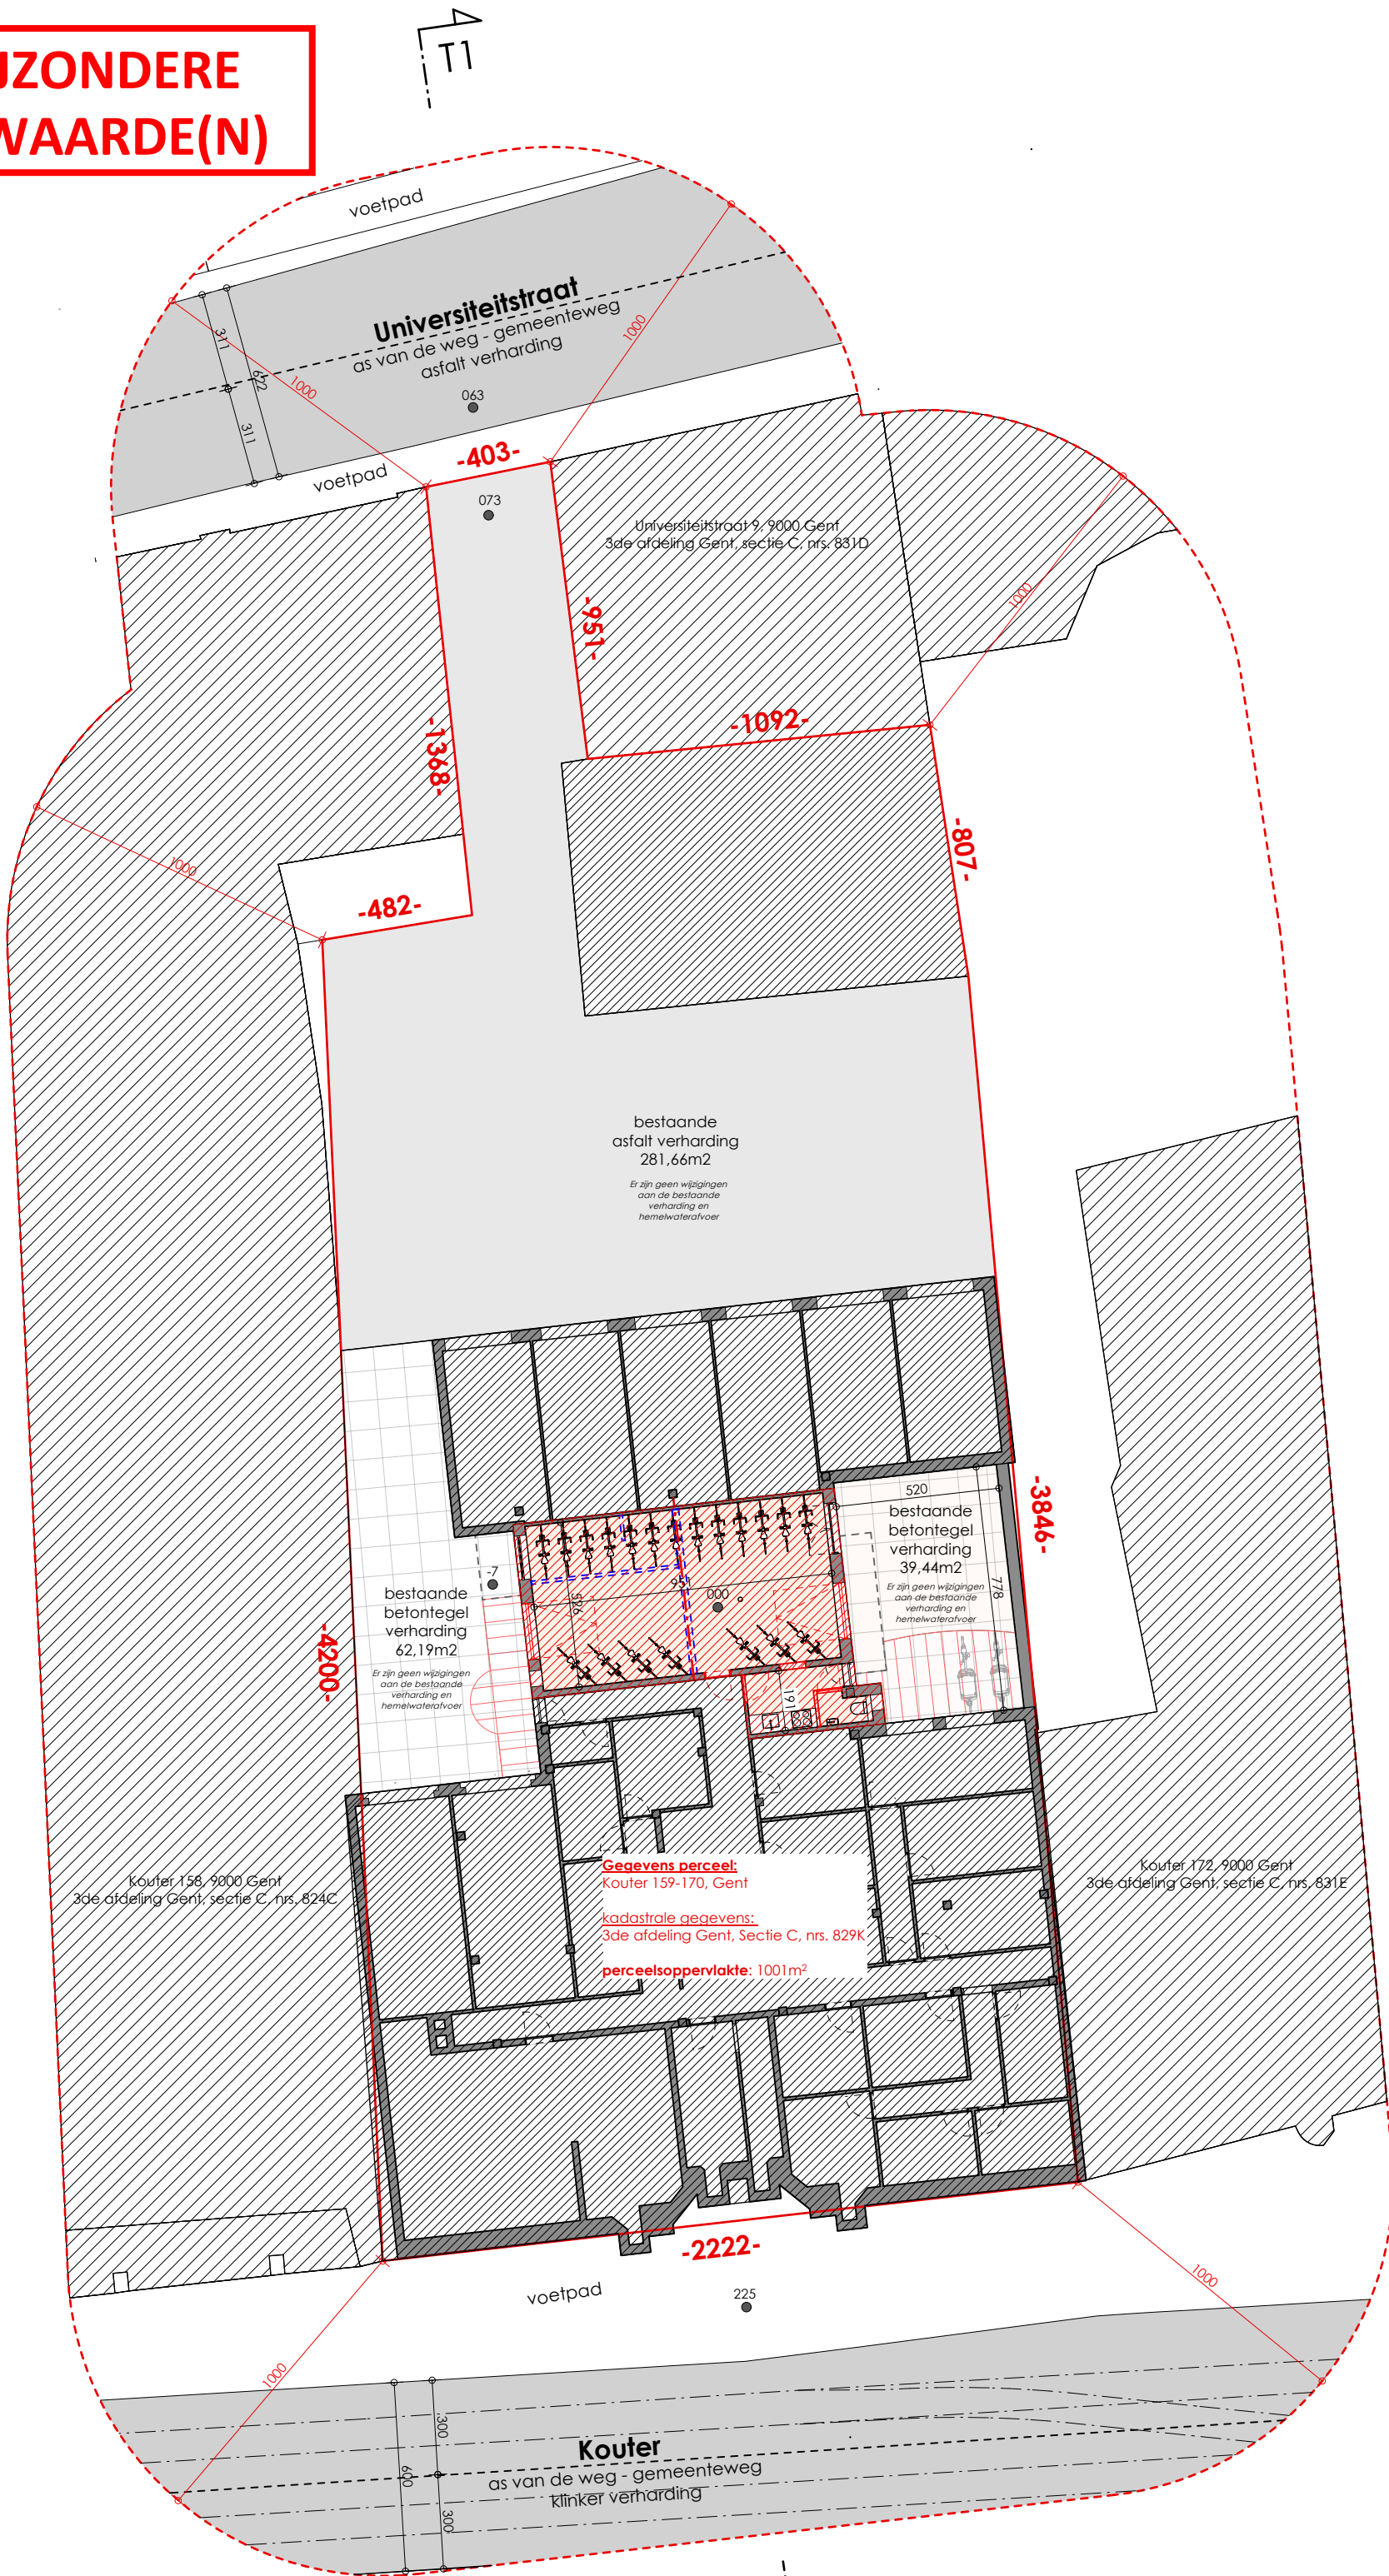

Functiewijziging van conciërgewoning
naar fietsenstalling

250365
01/07/2026
Kouter 170
9000 Gent

NT INPLANTINGSPLAN

SCHAAL 1/200

perceelsafmetingen bij benadering
basis GRB cad

