


—


Functiewijziging van conciërgewoning
naar fietsenstalling

250365
01/07/2026
Kouter 170
9000 Gent

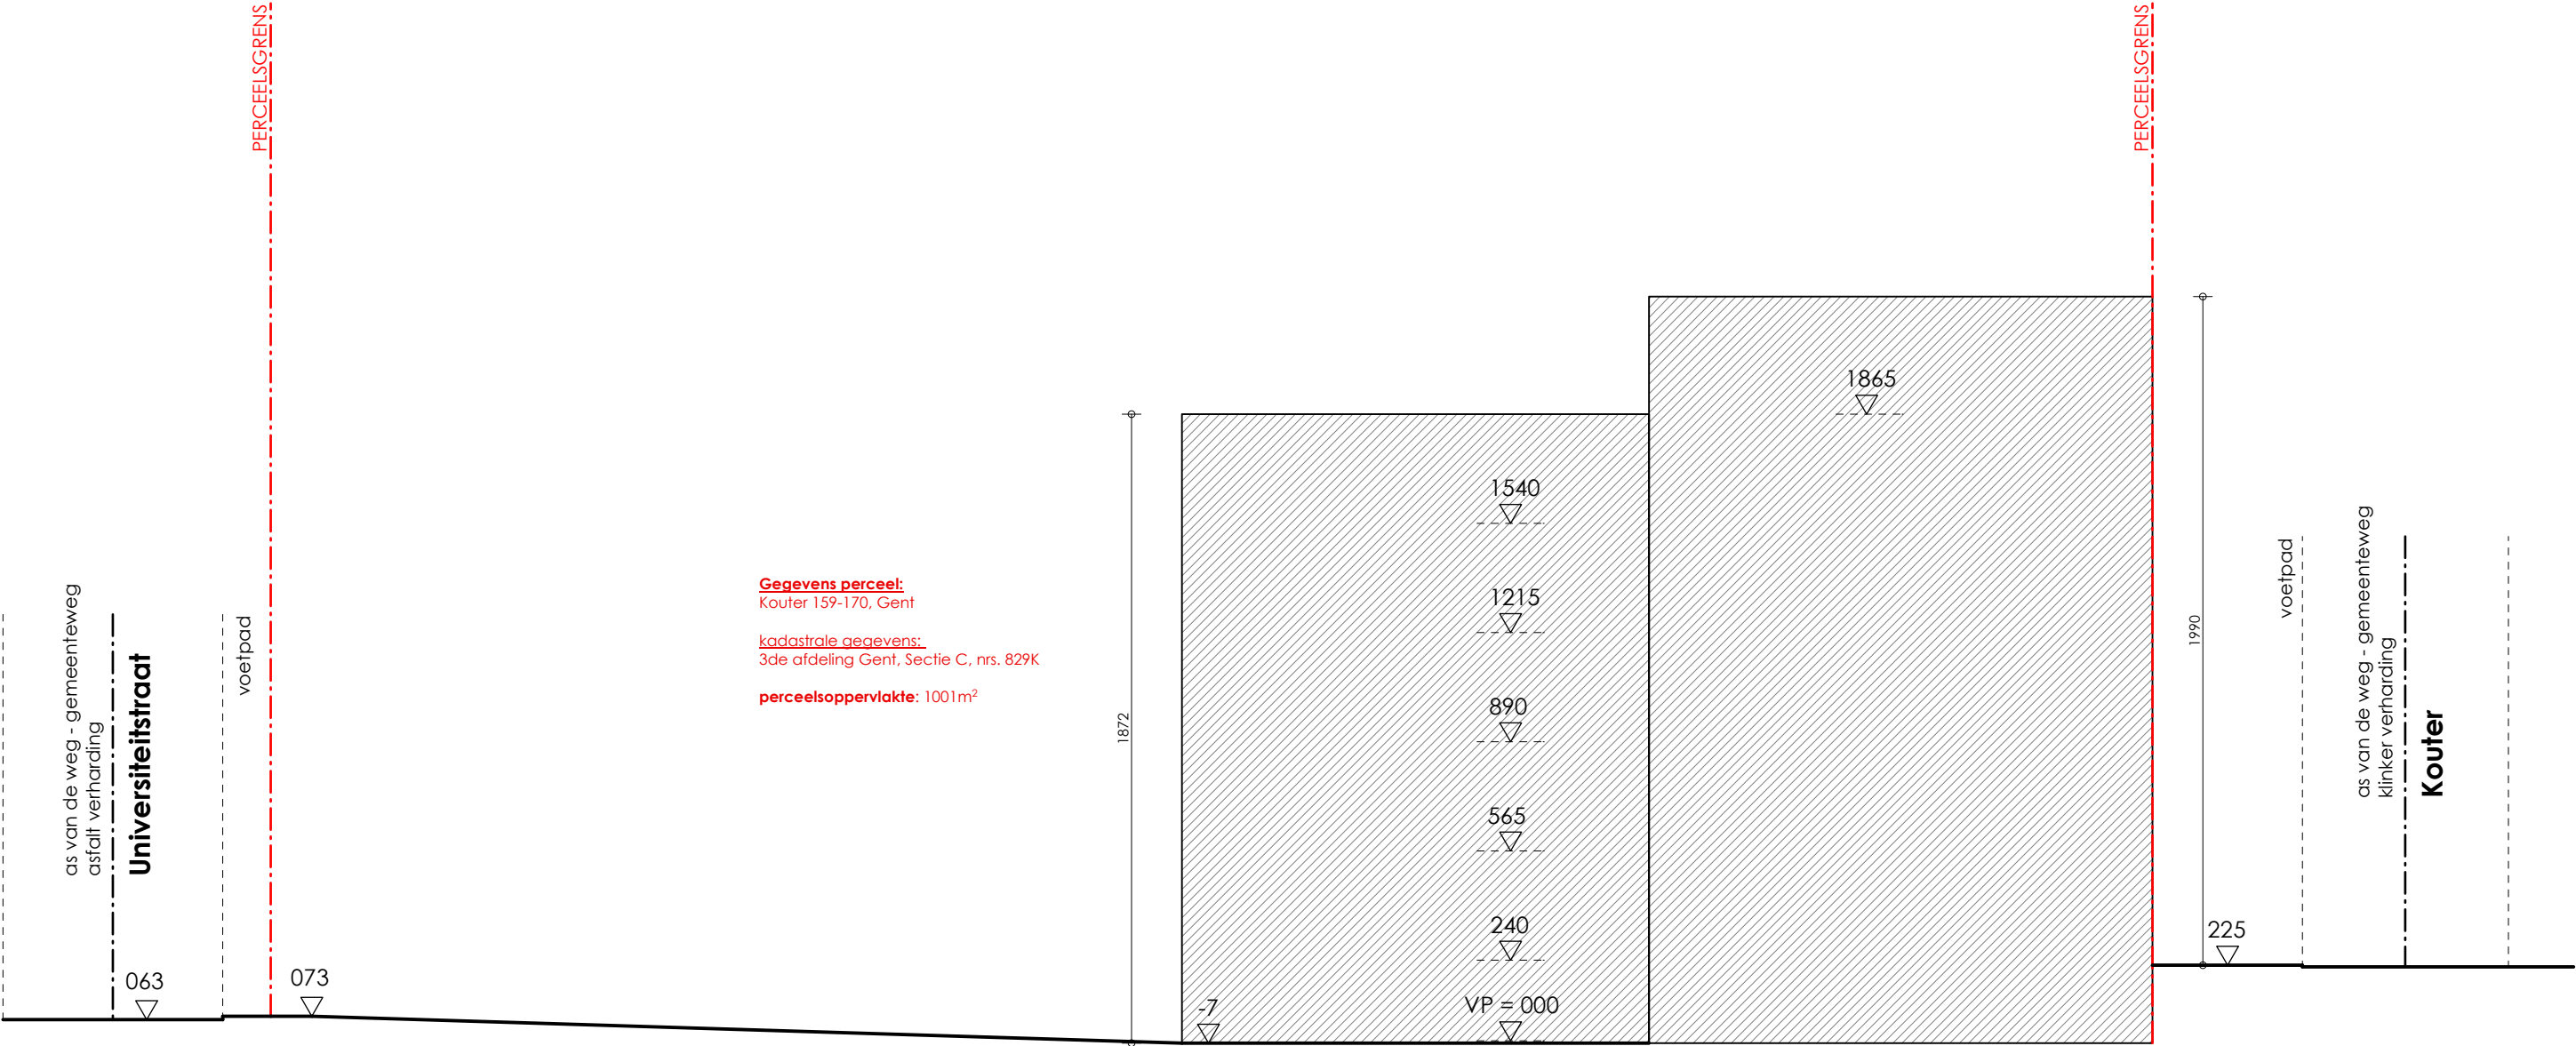

BT TERREINPROFIEL

SCHAAL 1/200

 

perceelsafmetingen bij benadering
basis GRB cad