


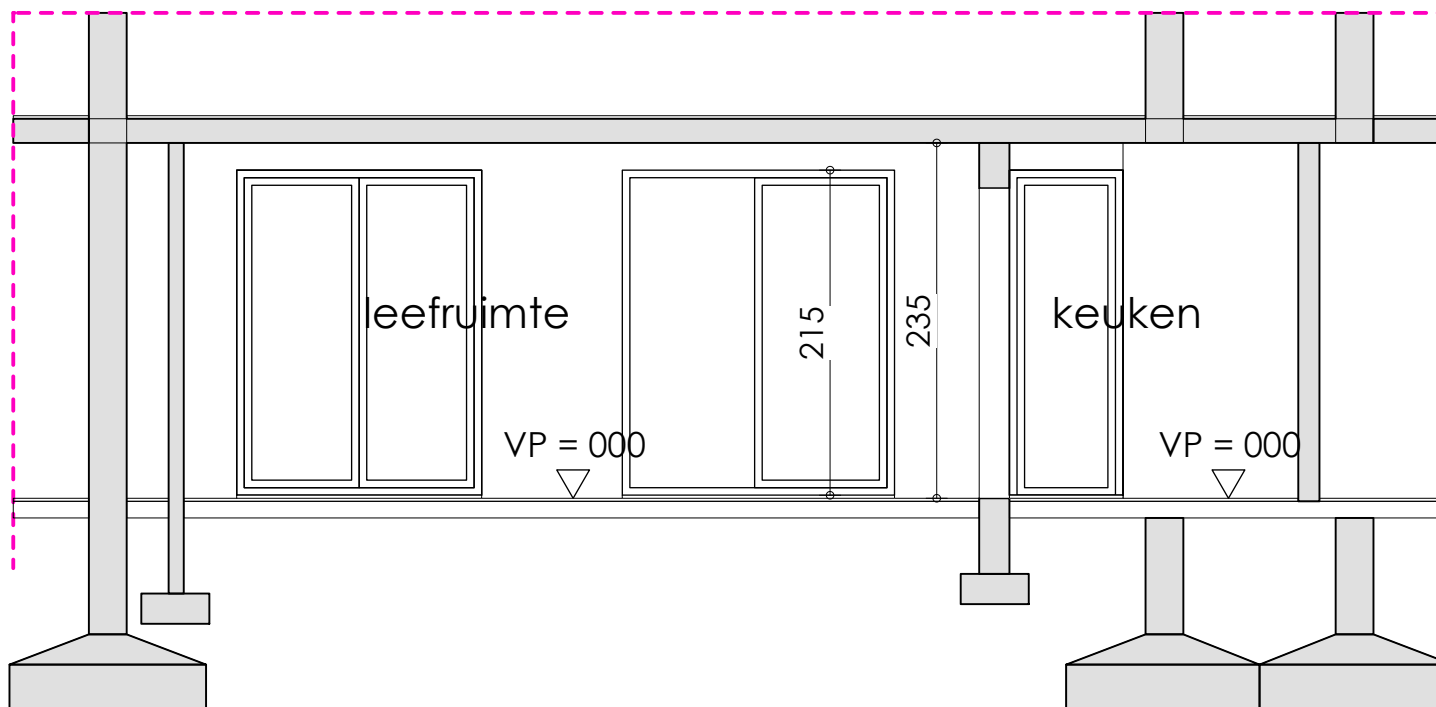

—
Functiewijziging van conciërgewoning
naar fietsenstalling

250365
01/07/2026
Kouter 170
9000 Gent

BT SNEDE AB

SCHAAL 1/50

