



ZIE BIJZONDERE  
VOORWAARDE(N)

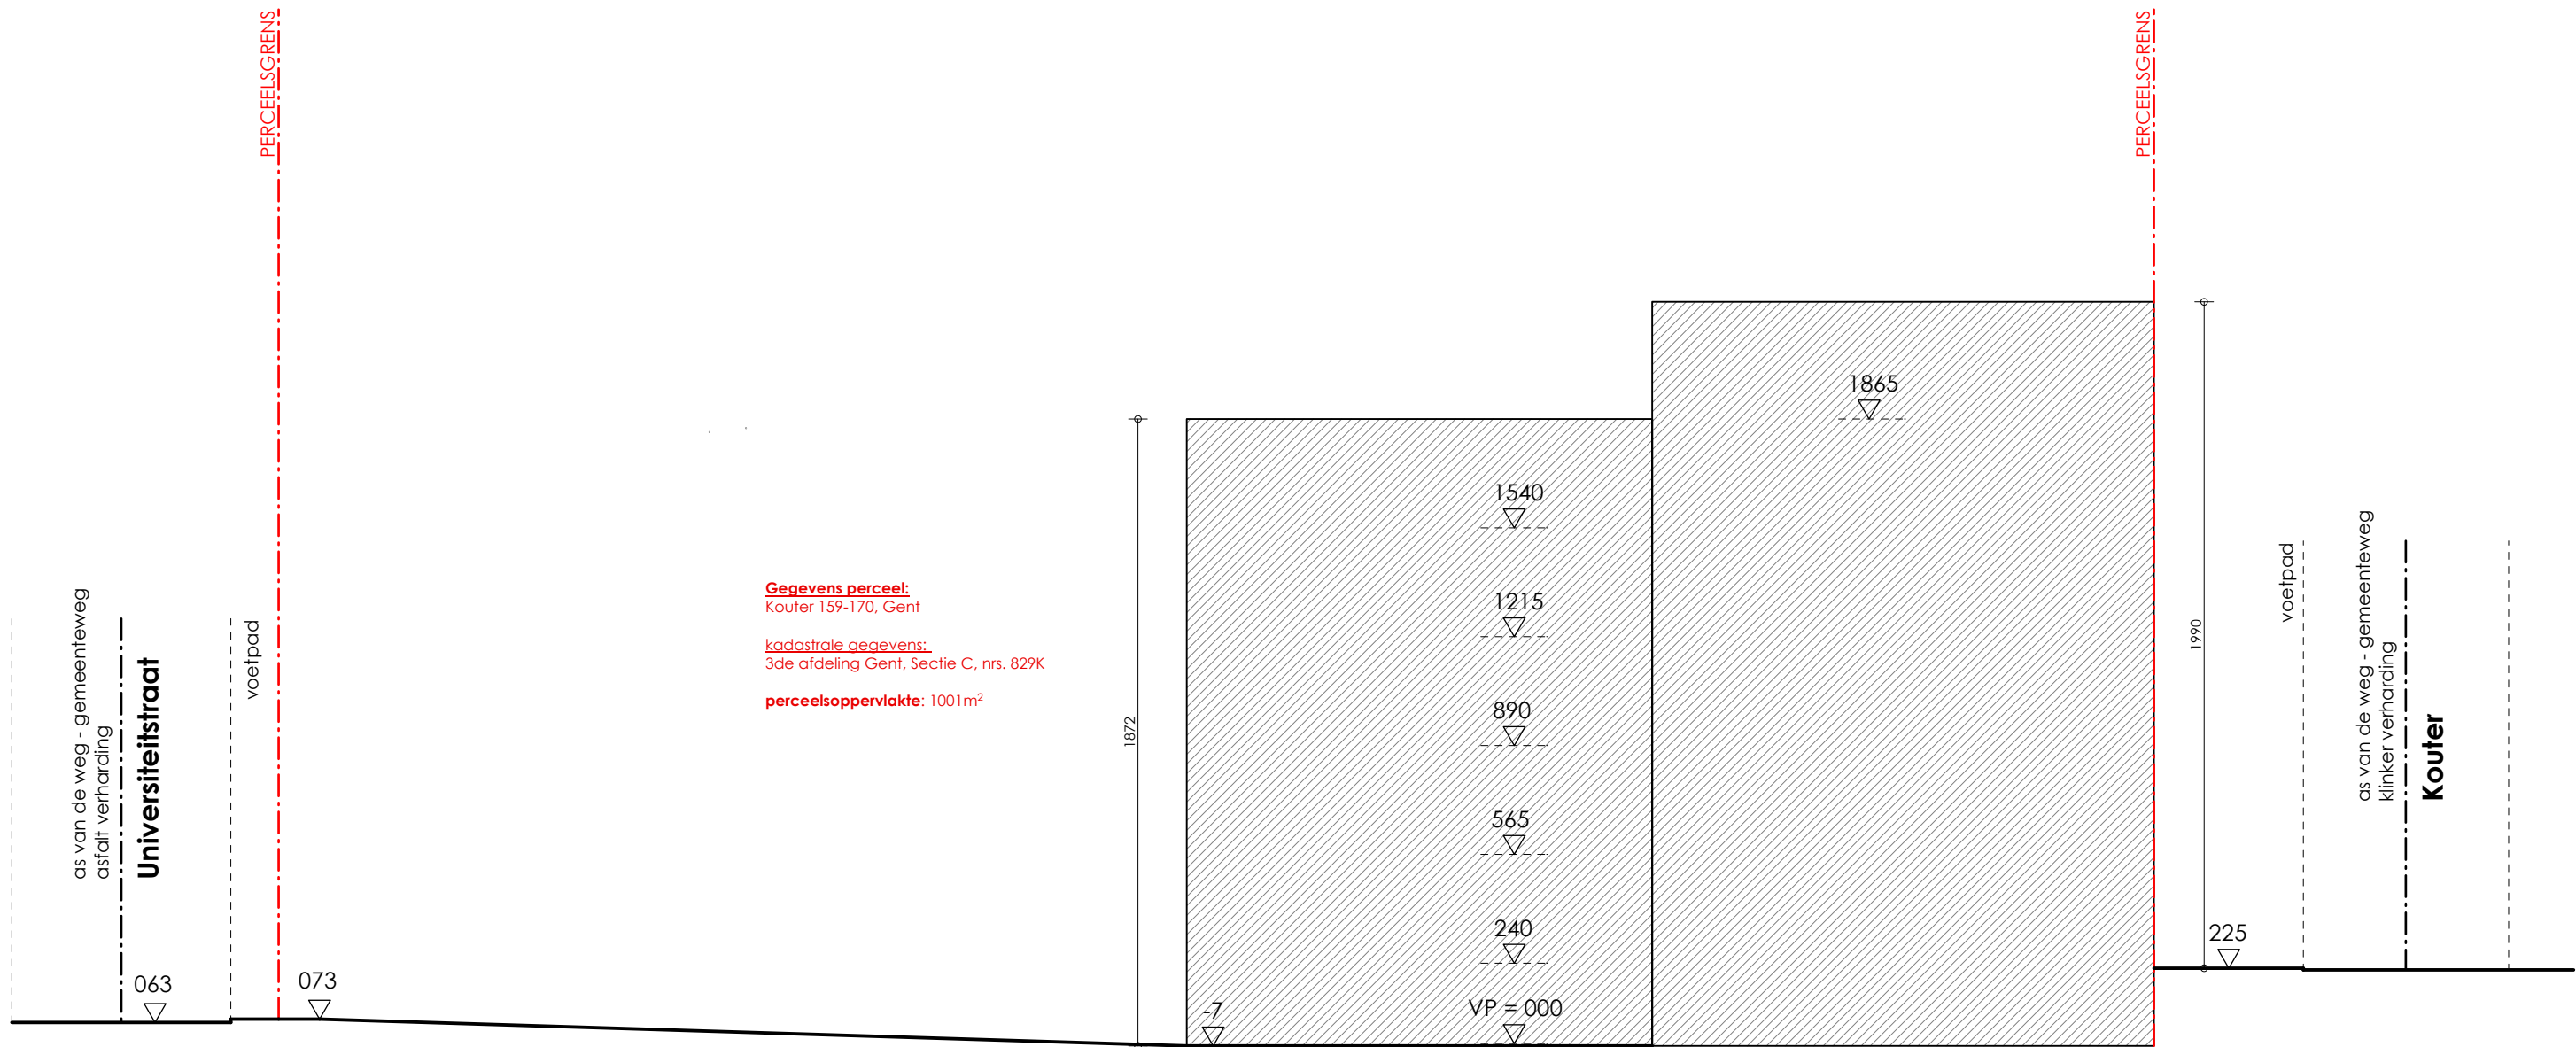

# NT TERREINPROFIEL

SCHAAL 1/200

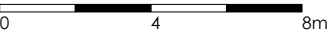

perceelsafmetingen bij benadering  
basis GRB cad

Functiewijziging van conciërgewoning  
naar fietsenstalling

250365  
01/07/2026  
Kouter 170  
9000 Gent

