




Project **functiewijziging aantal kamerwoningen**

ljskelderstraat 44, 9000 Gent

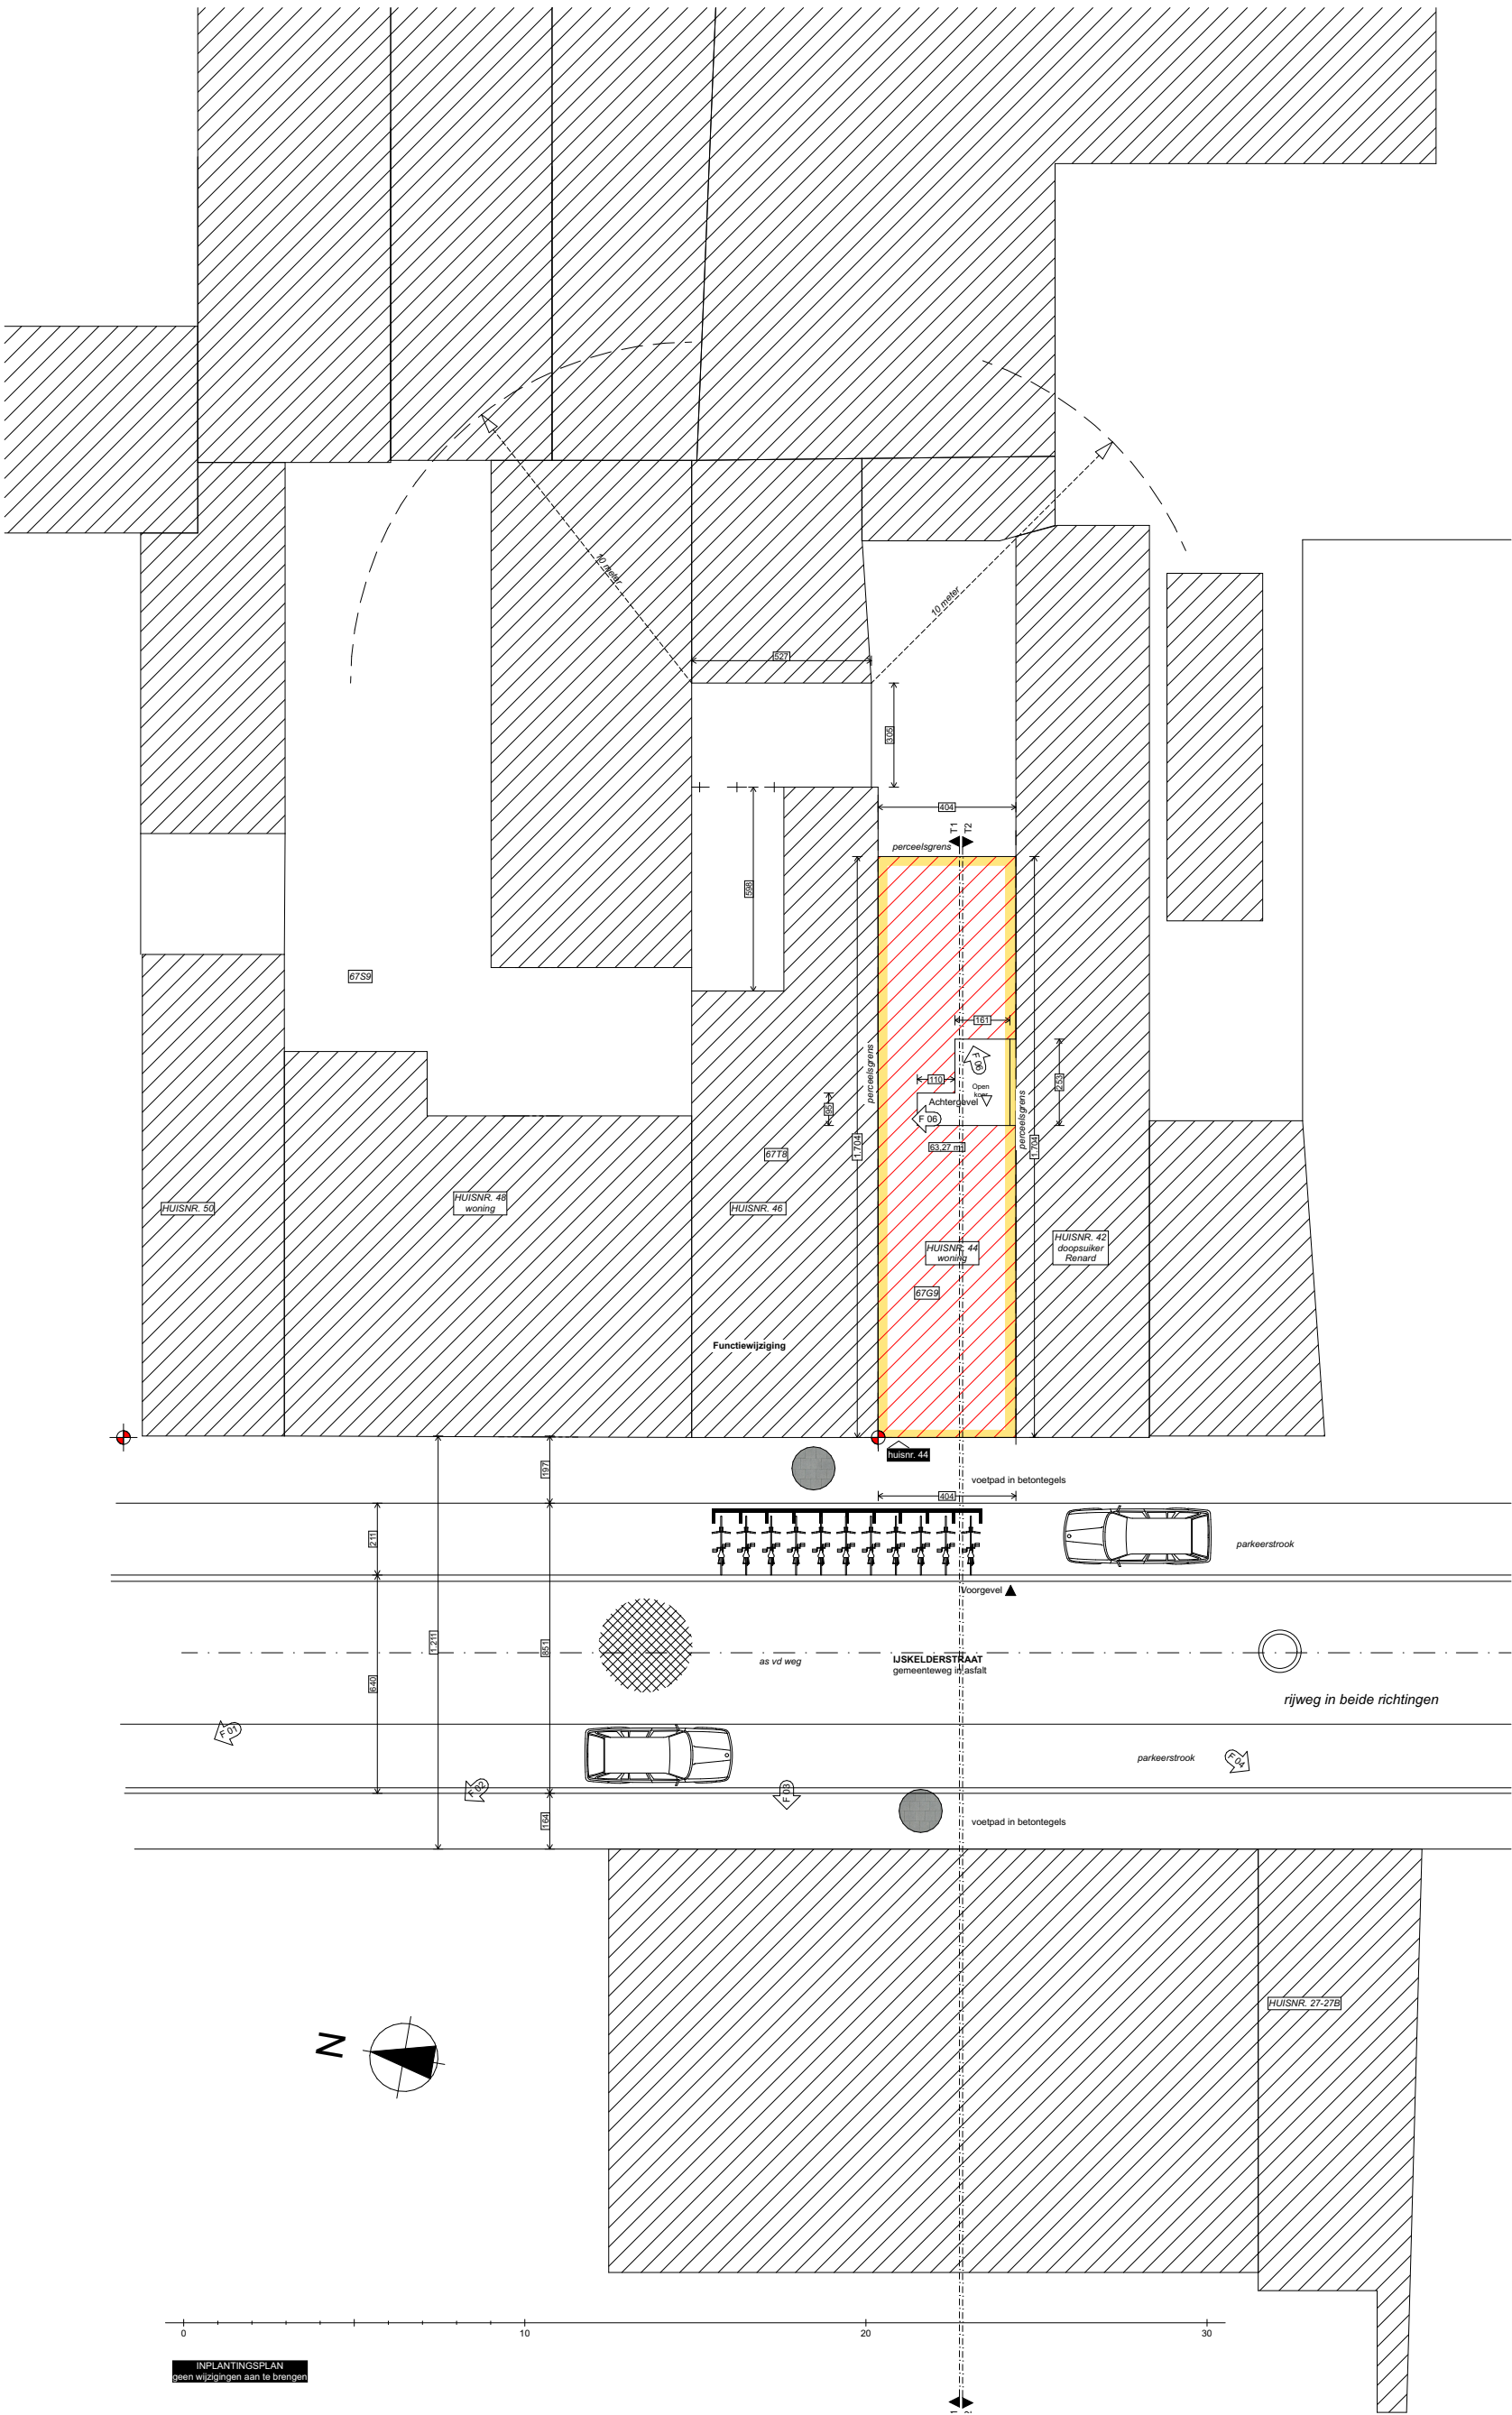

Layoutnaam: **I Inplantingsplan**

Schaal: **1:200**

Datum: **09/08/2026**

Opdrachtgever: **Dhr. RENARD Jozef**