




Project **functiewijziging aantal kamerwoningen**

Ijskelderstraat 44, 9000 Gent

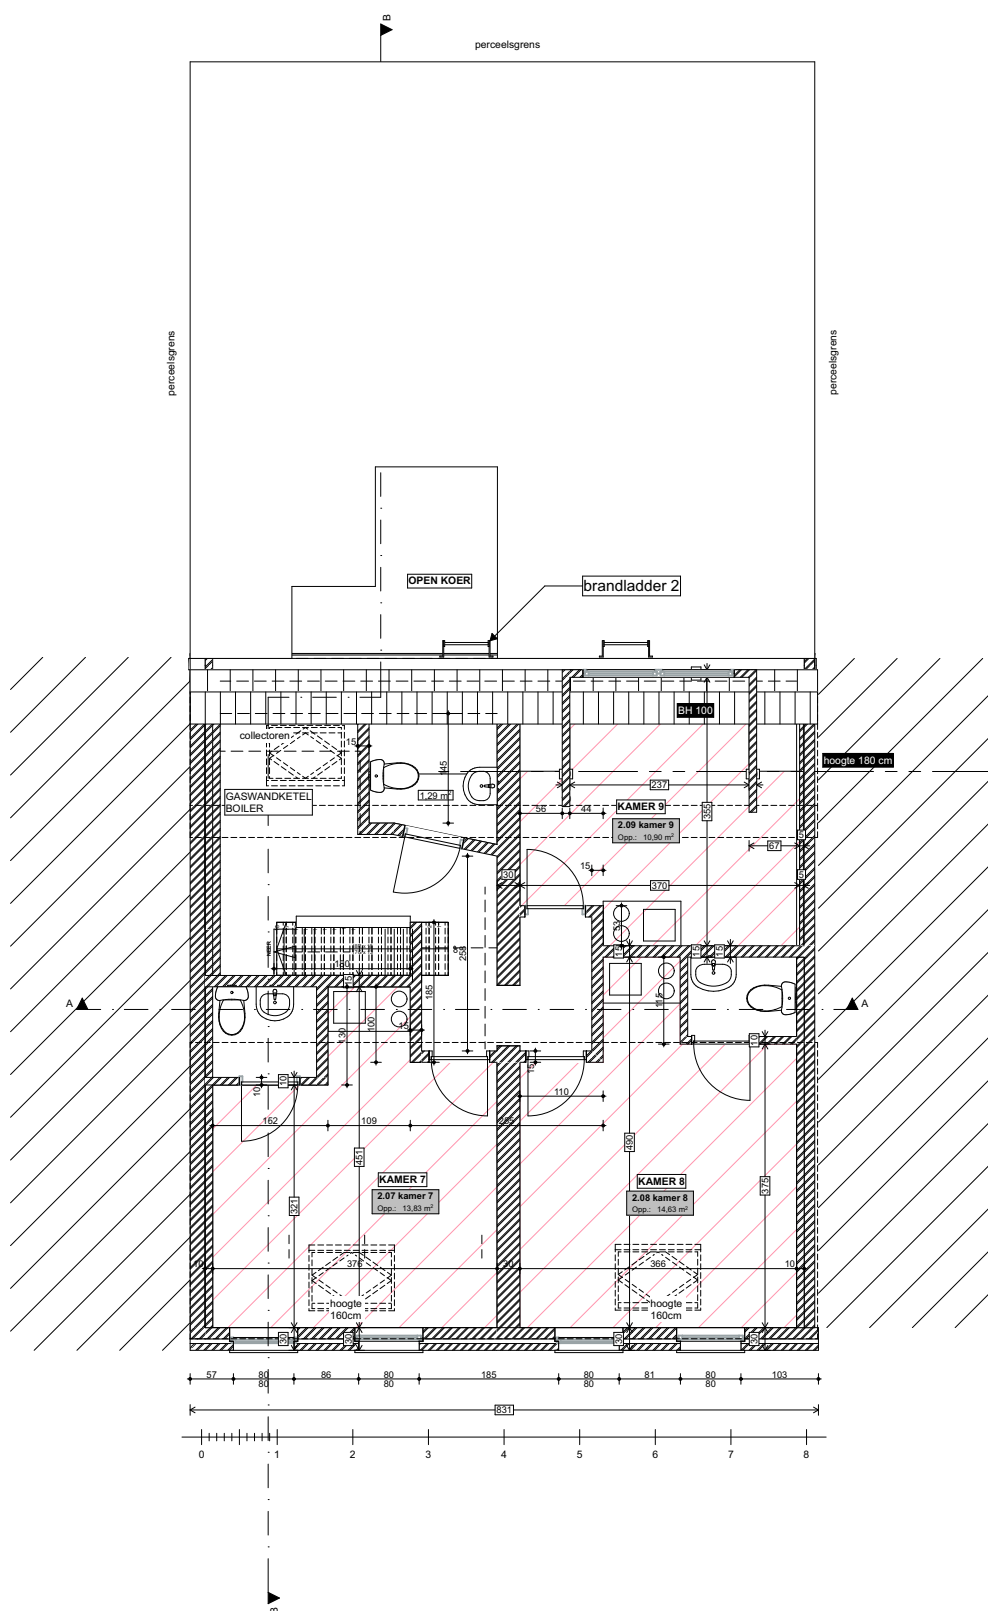

Layoutnaam: **P 2e verdieping**

Schaal: **1:100**

Datum: **09/08/2026**

Opdrachtgever: **Dhr. RENARD Jozef**

A4/V