


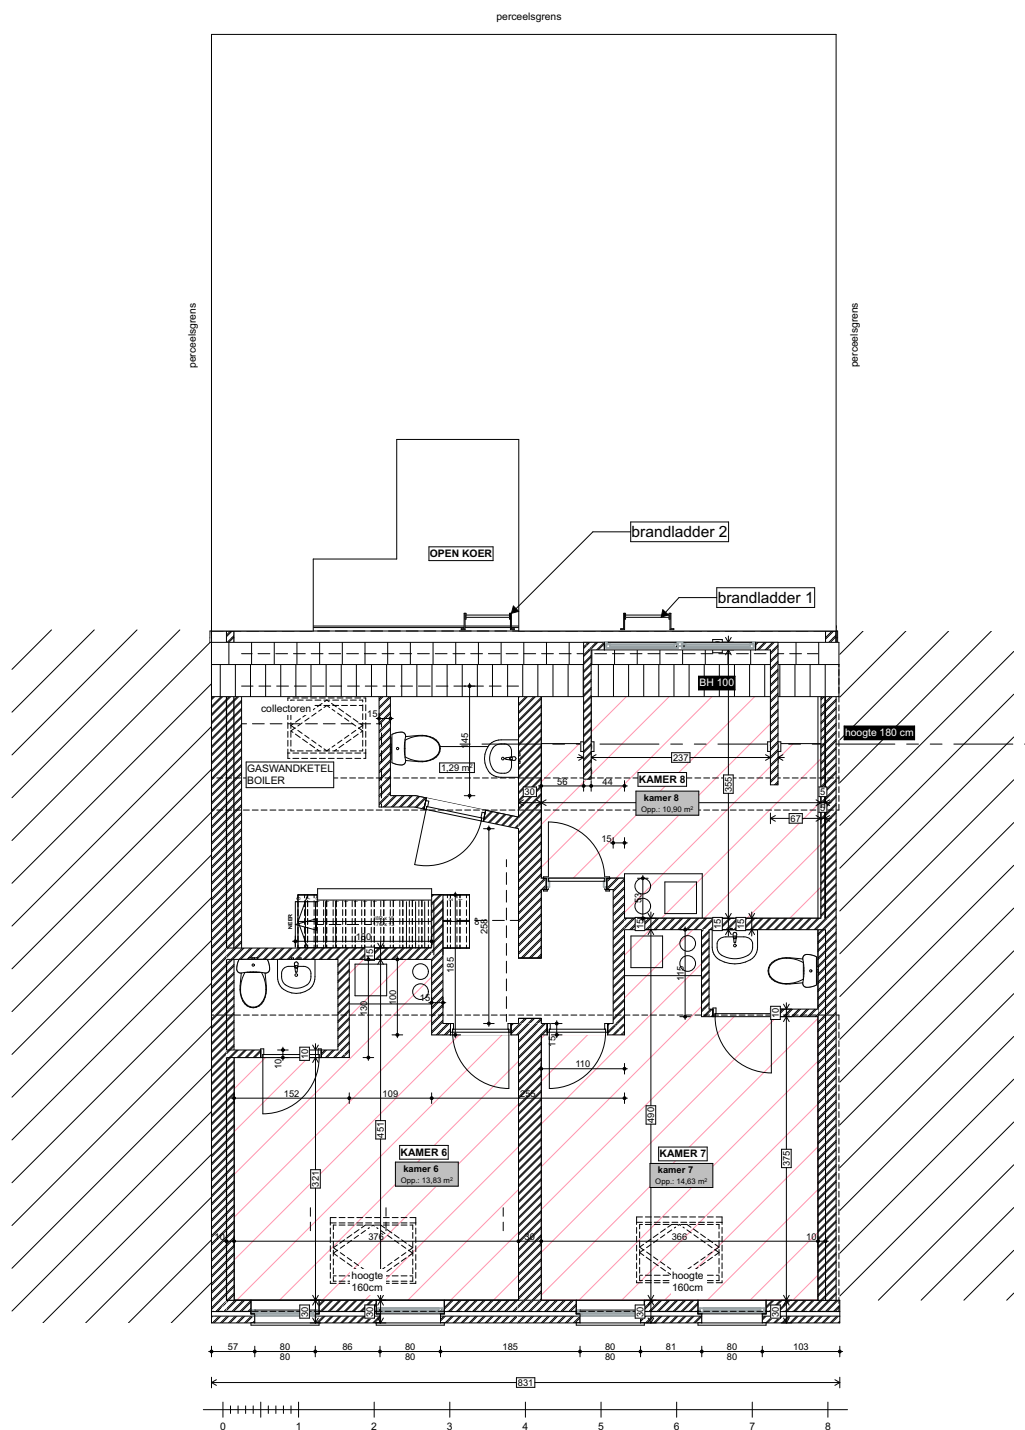

**ZIE BIJZONDERE
VOORWAARDE(N)**

Project **functiewijziging aantal
kamerwoningen**

Ijskelderstraat 44, 9000 Gent

ARCHITECTUUR VANDEGINSTE BV
ARCHITECTUUR & VEILIGHEIDSCOÖRDINATIE
0475 88 71 15
info@architectuurvandeginste.com
kargendens@architectuurvandeginste.com
KBC - 8059 7370 5135 0031

Layoutnaam: **P Verdieping 2 nieuwe nummering**
Schaal: **1:100**
Datum: **09/08/2026**
Opdrachtgever: **Dhr. RENARD Jozef**

A4/V