


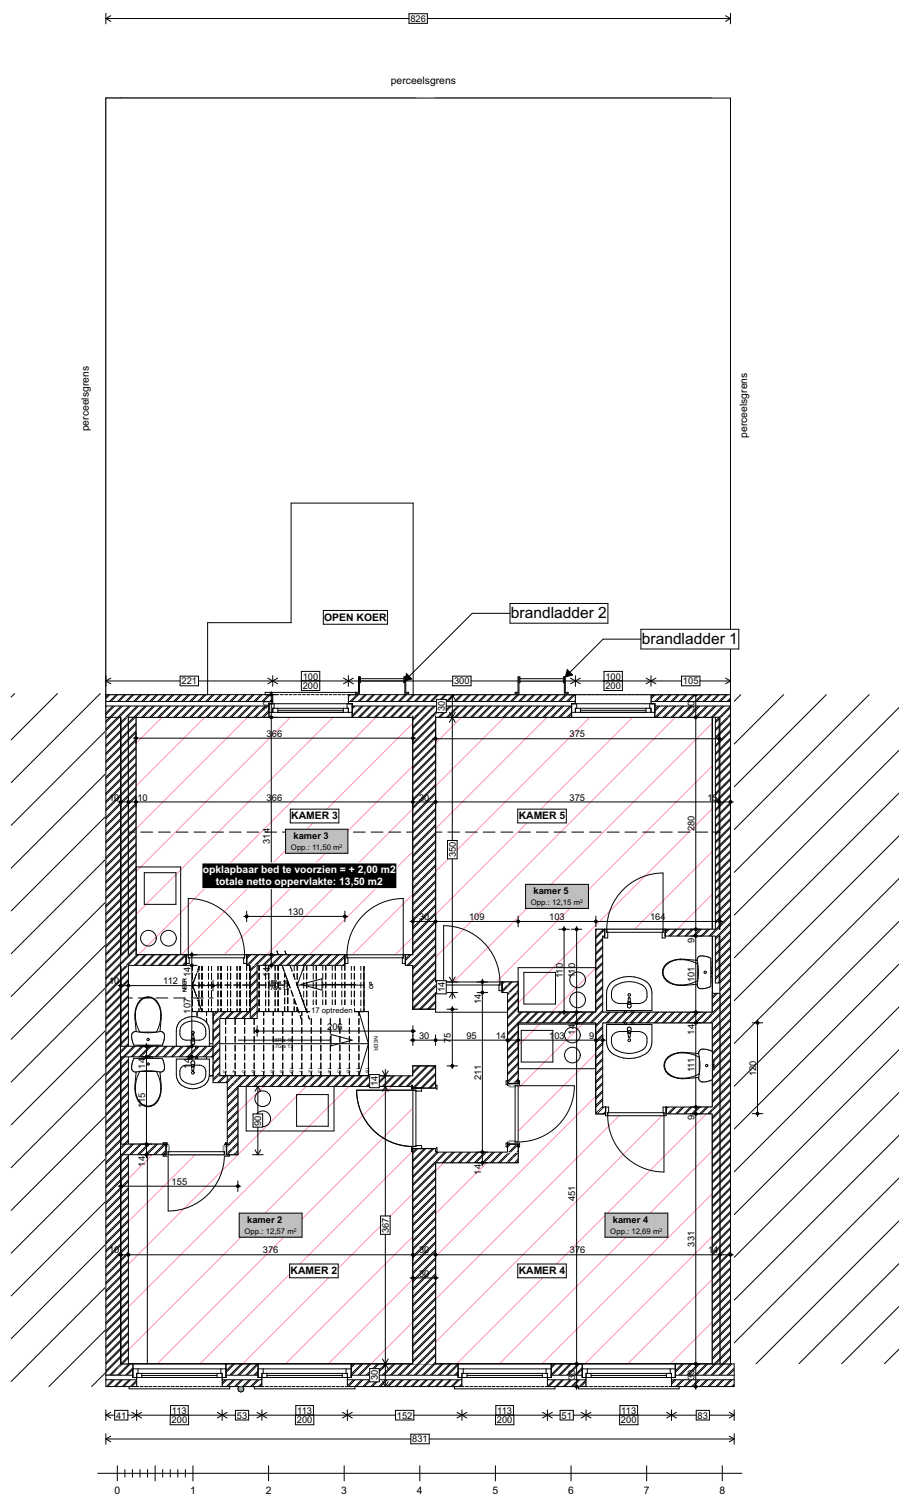

**ZIE BIJZONDERE
VOORWAARDE(N)**

Project **functiewijziging aantal
kamerwoningen**

Ijskelderstraat 44, 9000 Gent

ARCHITECTUUR VANDEGINSTE BV
ARCHITECTUUR & VEILIGHEIDSCOÖRDINATIE

0475 887115
info@architectuurvandeginste.com
kargendens@architectuurvandeginste.com

BE 0738336363
KBC- BE59 7370 5135 0031

Layoutnaam: **P Verdieping 1 nieuwe nummering**

Schaal: **1:100**

Datum: **09/08/2026**

Opdrachtgever: **Dhr. RENARD Jozef**

A4/V