


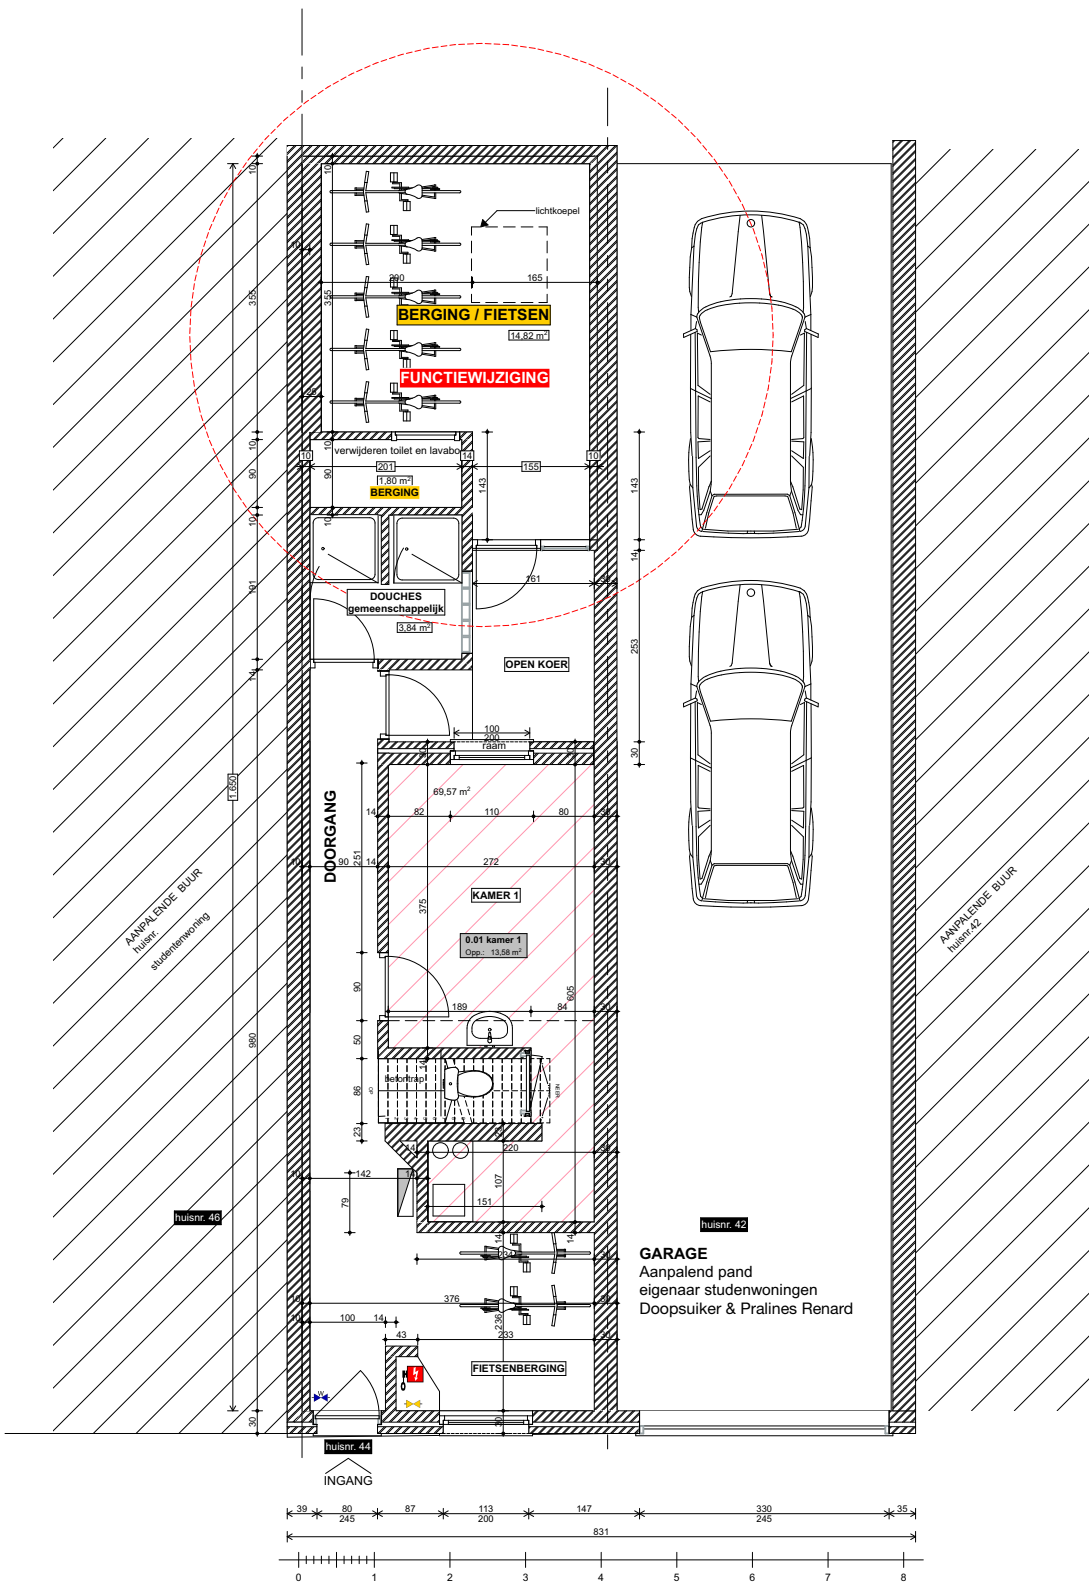

**ZIE BIJZONDERE
VOORWAARDE(N)**

	Project functiewijziging aantal kamerwoningen ljskelderstraat 44, 9000 Gent	ARCHITECTUUR VANEGINSTE BV ARCHITECTUUR & VEILIGHEIDSCOÖRDINATIE 047801118 architectuur@vaneginste.be Langendiercheel 9, 1880 Aalter BE 0738386363 KBO - RIBB P109 0138 0031	Layoutnaam: Schaal: Datum: Opdrachtgever: P gelijkvloers nieuw 1:100 09/08/2026 Dhr. RENARD Jozef	A3/V
--	--	---	--	-----------------