


**ZIE BIJZONDERE
VOORWAARDE(N)**

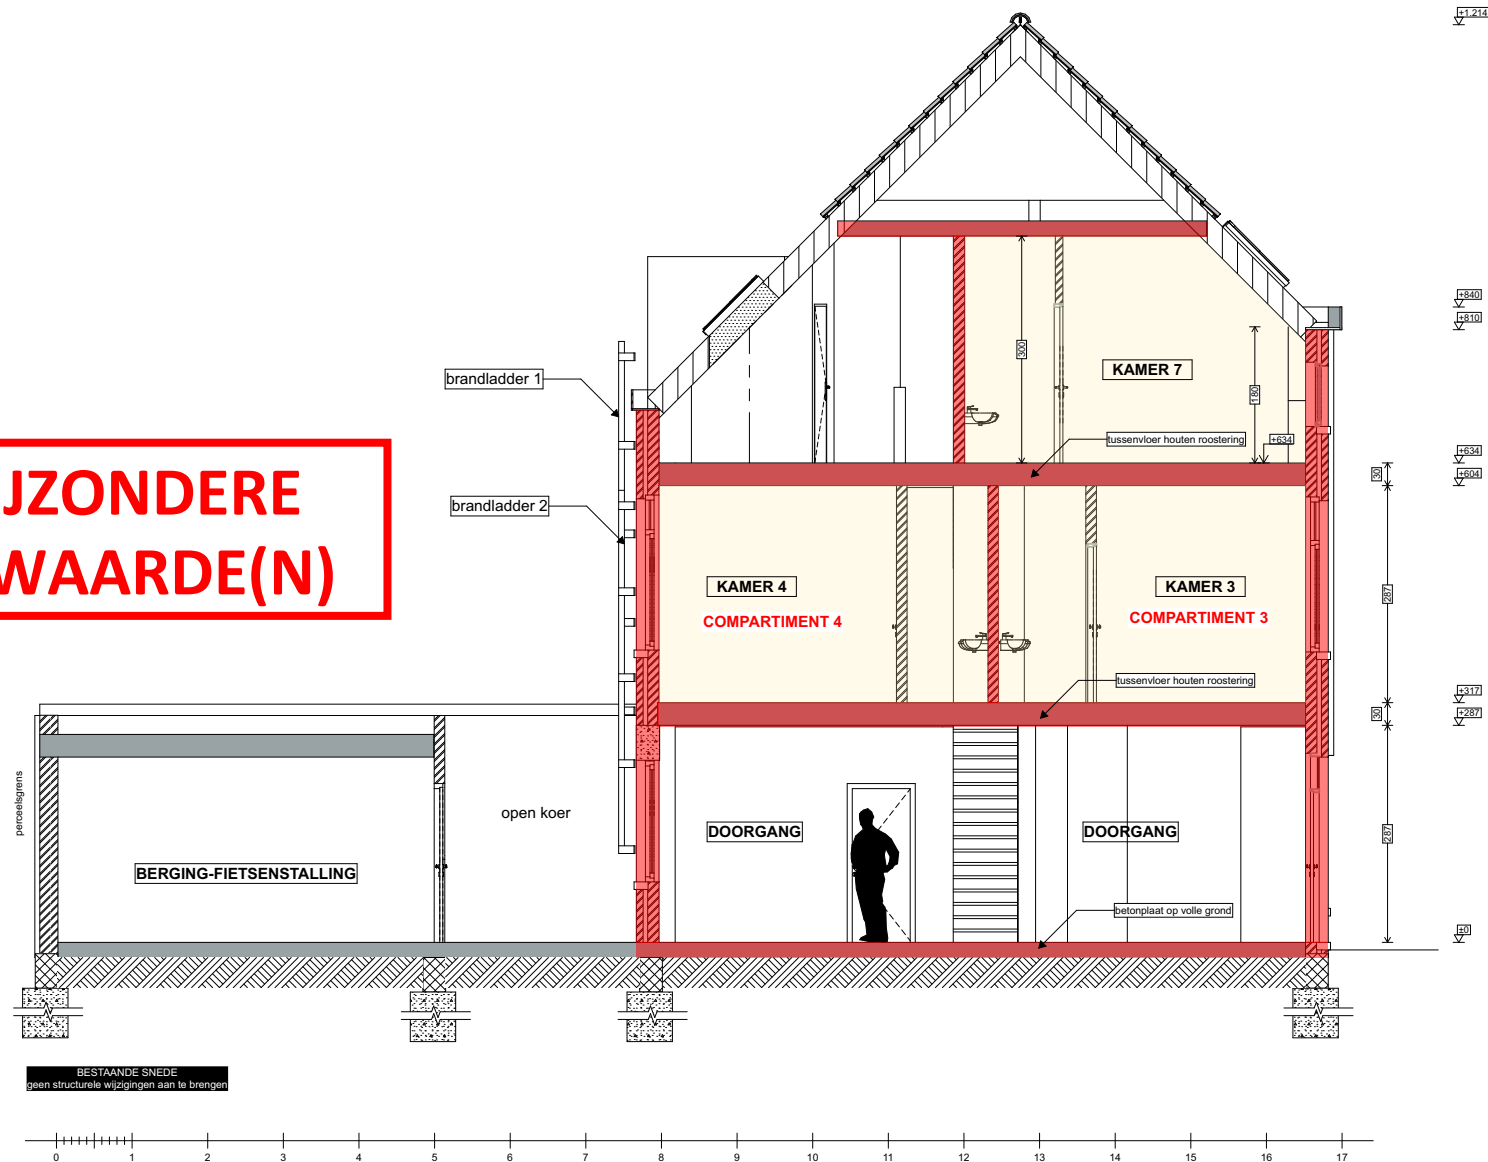

Project **functiewijziging aantal
kamerwoningen**
#Project Description
Ijskelderstraat 44, 9000 Gent

ARCHITECTUUR VANDEGINSTE BV
ARCHITECTUUR & VEILIGHEIDSCOÖRDINATIE
0475 867119
architectuur@vandeginste.com
langendendreef 9, 9000 Aalter
BE 033636363
KBC - REG. 7370 5135 0031

Layoutnaam: **S doorsnede B-B nieuw**
Schaal: **1:100**
Datum: **09/08/2026**
Opdrachtgever: **Dhr. RENARD Jozef**

A4