




Project **functiewijziging aantal
kamerwoningen**
Ijskelderstraat 44, 9000 Gent

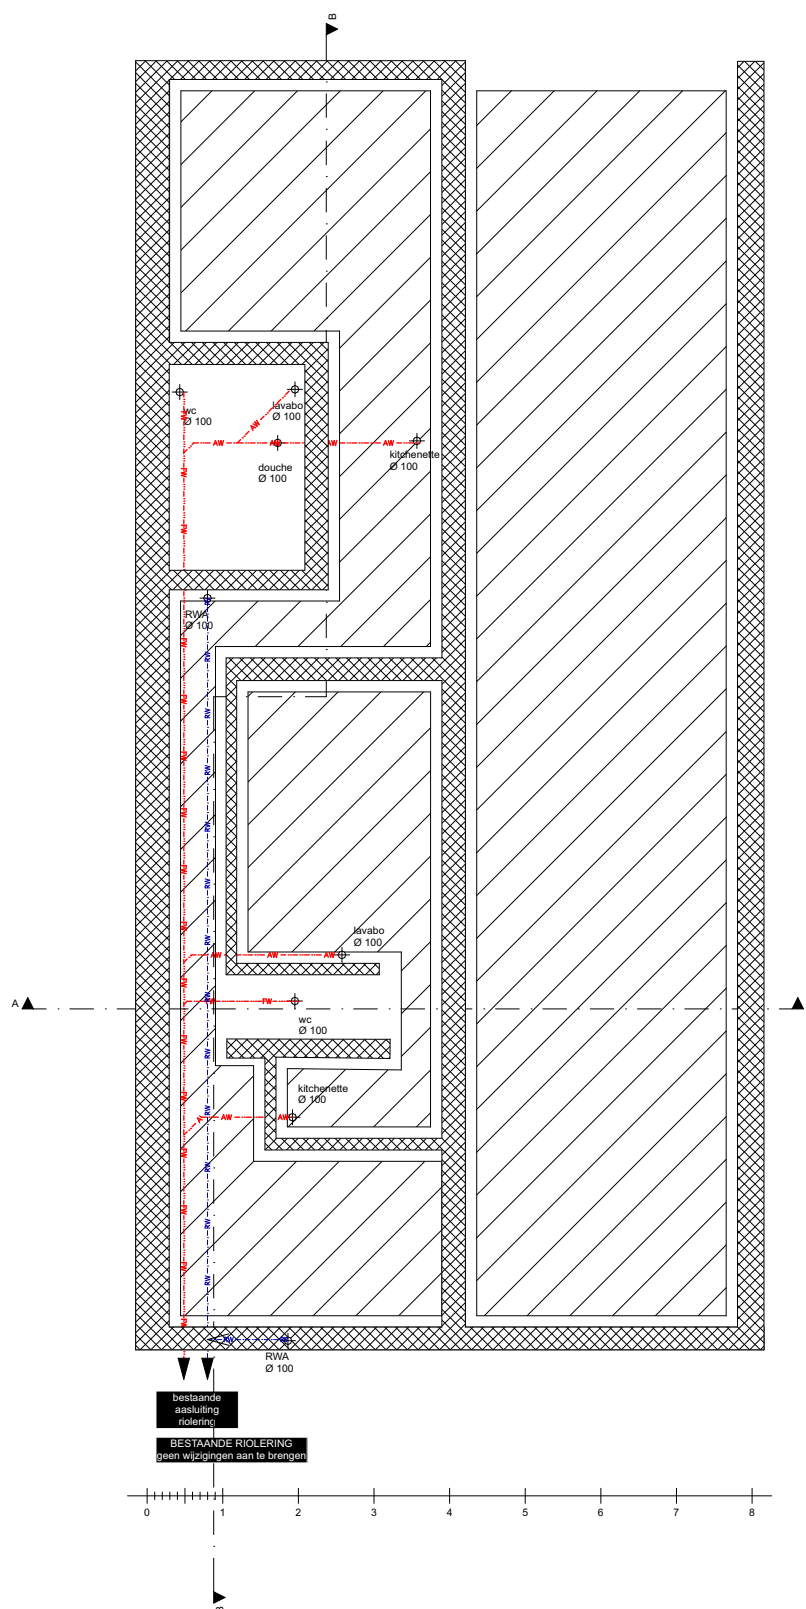

Layoutnaam: **P Fundering**
Schaal: **1:100**
Datum: **09/08/2026**
Opdrachtgever: **Dhr. RENARD Jozef**

A4/V