


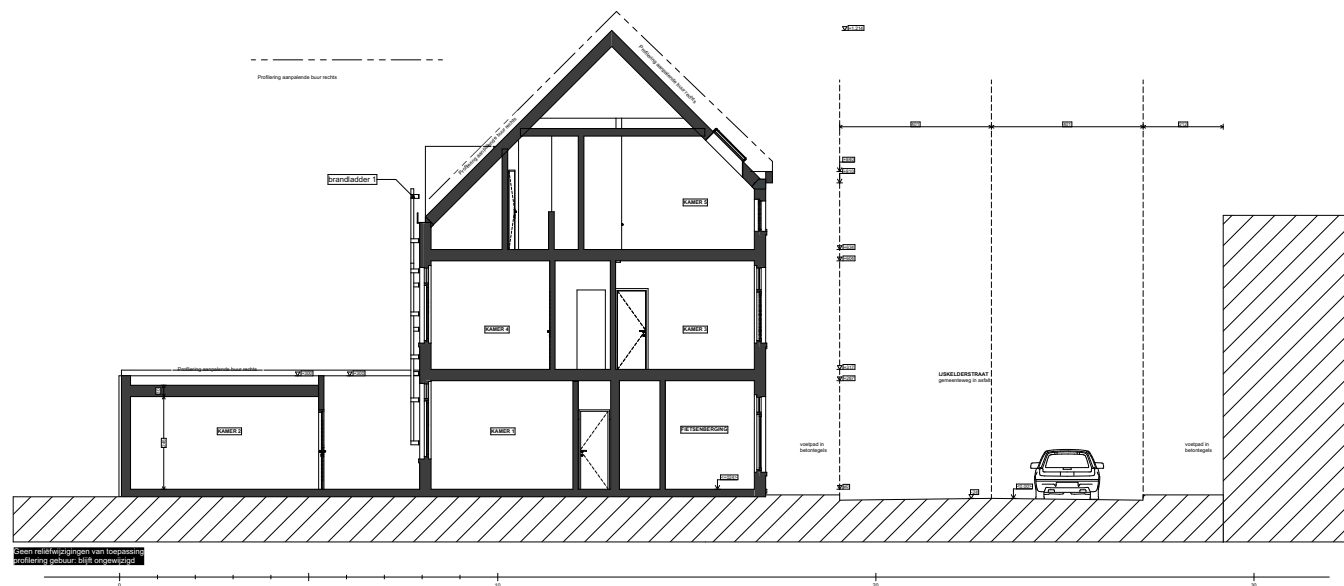

Naam referentiepunten van bodemprofiel
 referentie gebouwd: 2018 ongewijzigd

Project **functiewijziging aantal
 kamerwoningen**
#Project Description
 Ijskelderstraat 44, 9000 Gent



Layoutnaam: **T Terreinprofiel 2**
 Schaal: **1:200**
 Datum: **09/08/2026**
 Opdrachtgever: **Dhr. RENARD Jozef**

A4