


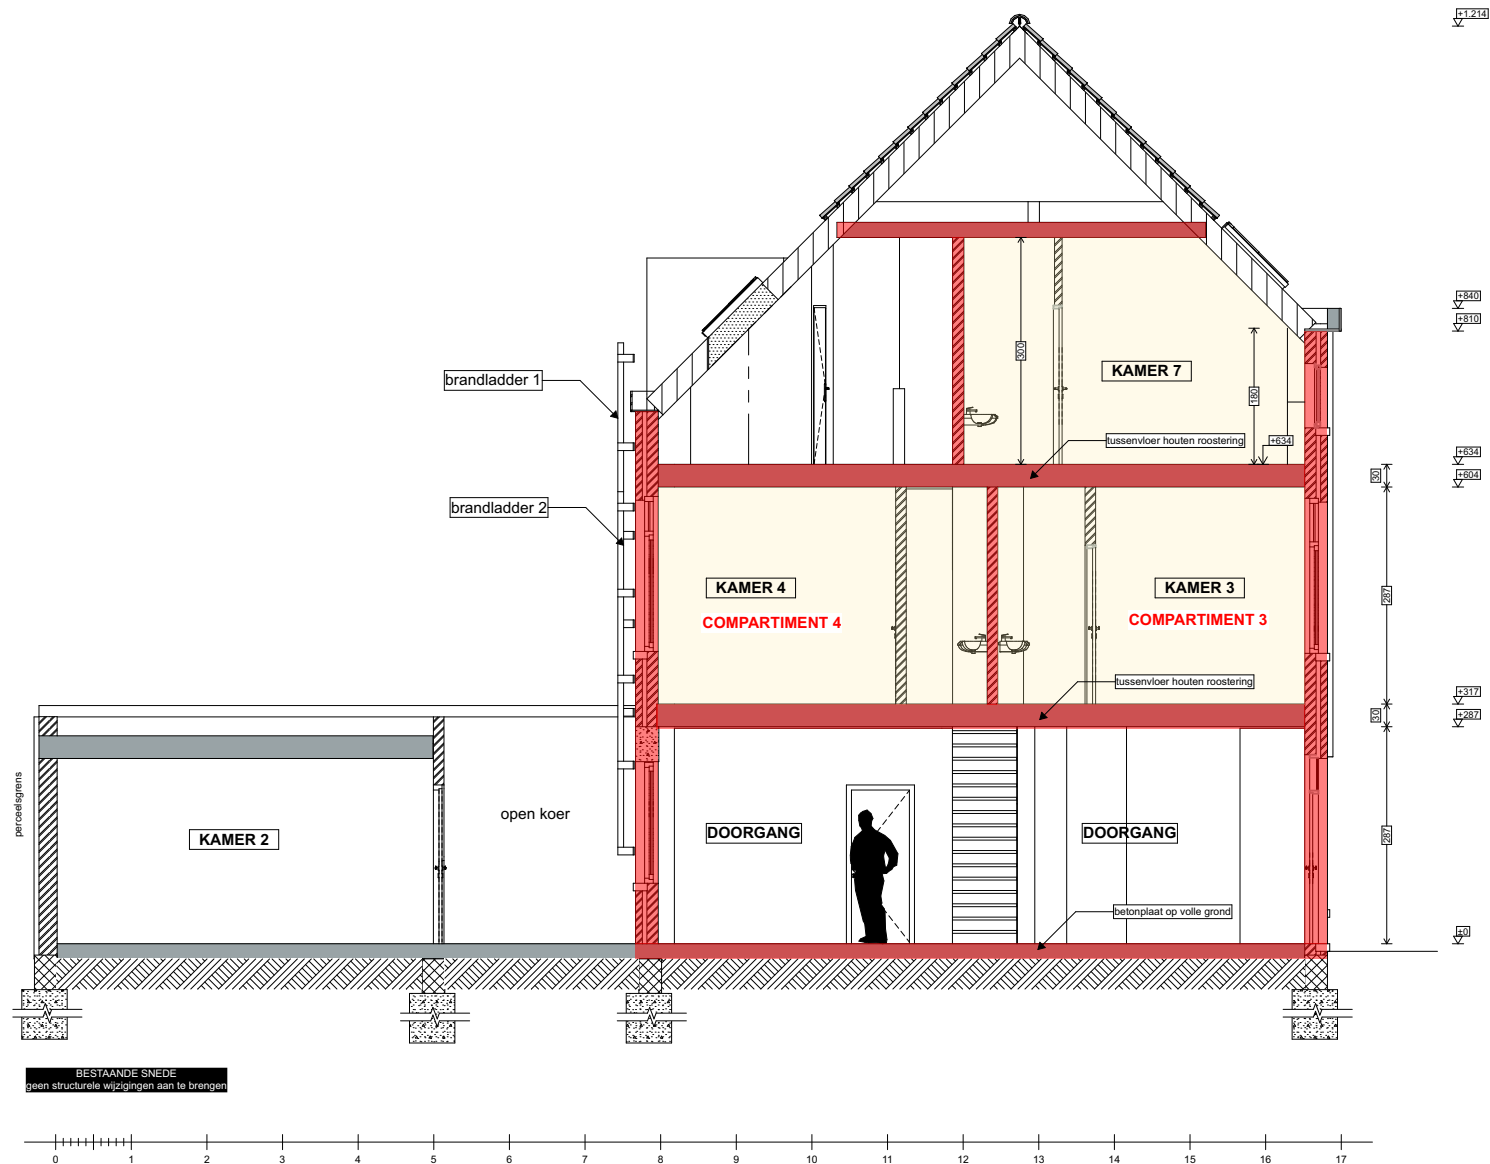

BESTAANDE SNEDE
geen structurele wijzigingen aan te brengen

Project **functiewijziging aantal
kamerwoningen**
#Project Description
Ijskelderstraat 44, 9000 Gent

ARCHITECTUUR VANDEGINSTE BV
ARCHITECTUUR & VEILIGHEIDSCOÖRDINATIE
0475 867116
architectuur@vandeginstebv.com
langendendreef 5, 9000 Aalter
BE 0336366363
KBC - REG. 7370 5135 0031

Layoutnaam: **S Doorsnede B-B**
Schaal: **1:100**
Datum: **09/08/2026**
Opdrachtgever: **Dhr. RENARD Jozef**

A4