


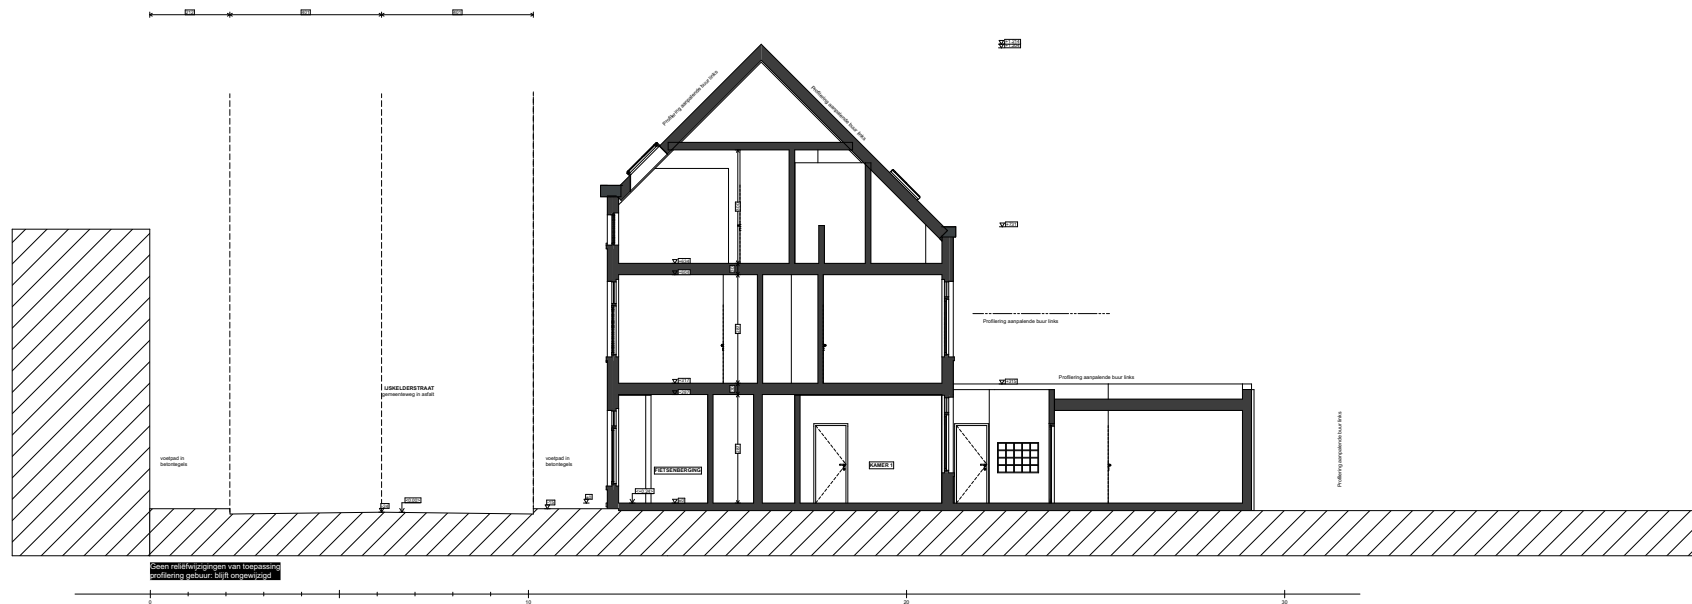

Project **functiewijziging aantal
kamerwoningen
#Project Description**
Ijskelderstraat 44, 9000 Gent



Layoutnaam: **T Terreinprofiel 1**
Schaa: **1:200**
Datum: **09/08/2026**
Opdrachtgever: **Dhr. RENARD Jozef**

A4