


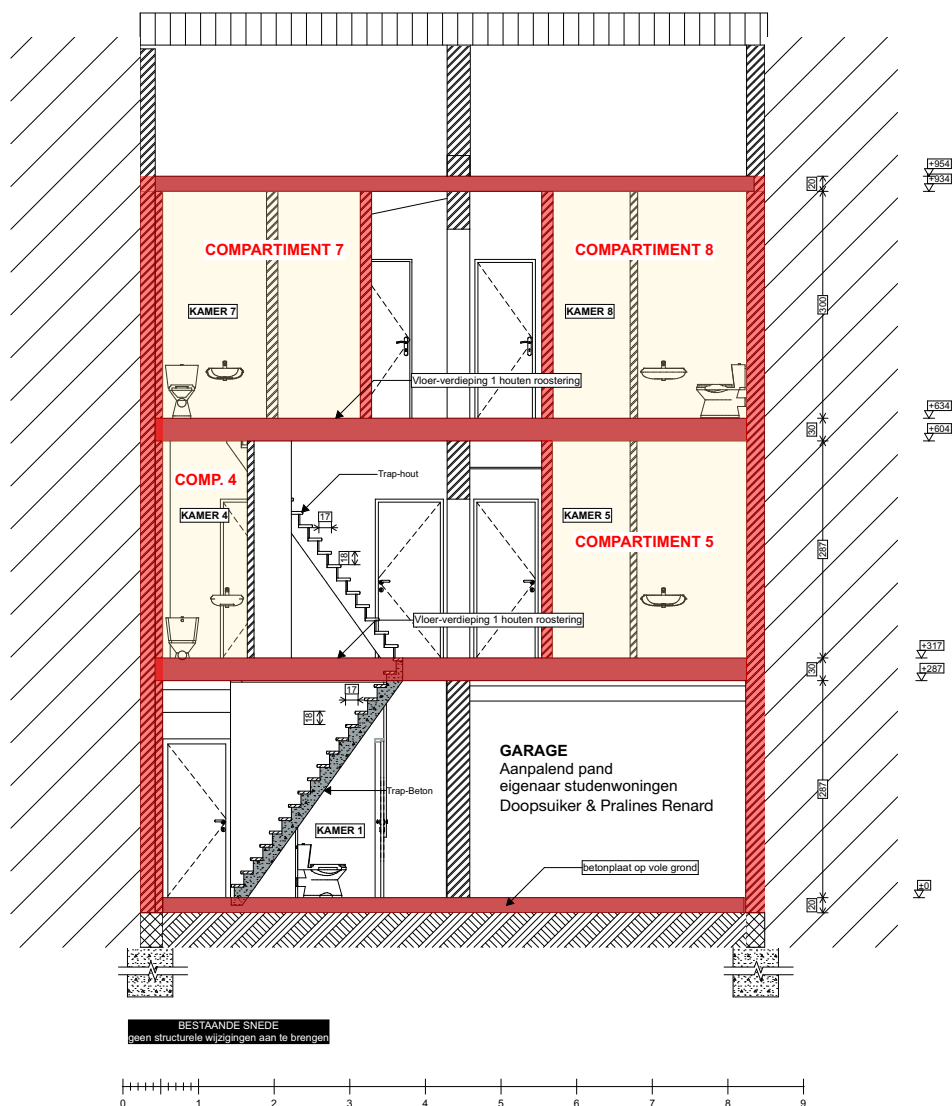

Project **functiewijziging aantal
kamerwoningen**

Ijskelderstraat 44, 9000 Gent

ARCHITECTUUR VANDEGINSTE BV
ARCHITECTUUR & VEILIGHEIDSCOÖRDINATIE

0475 88 71 15
info@architectuurvandeginste.be
kangendens@architectuurvandeginste.be

06 0738 366363
KBC- BE59 7370 5135 0031

Layoutnaam: **S Doorsnede A-A**

Schaal: **1:100**

Datum: **09/08/2026**

Opdrachtgever: **Dhr. RENARD Jozef**

A4/IV