


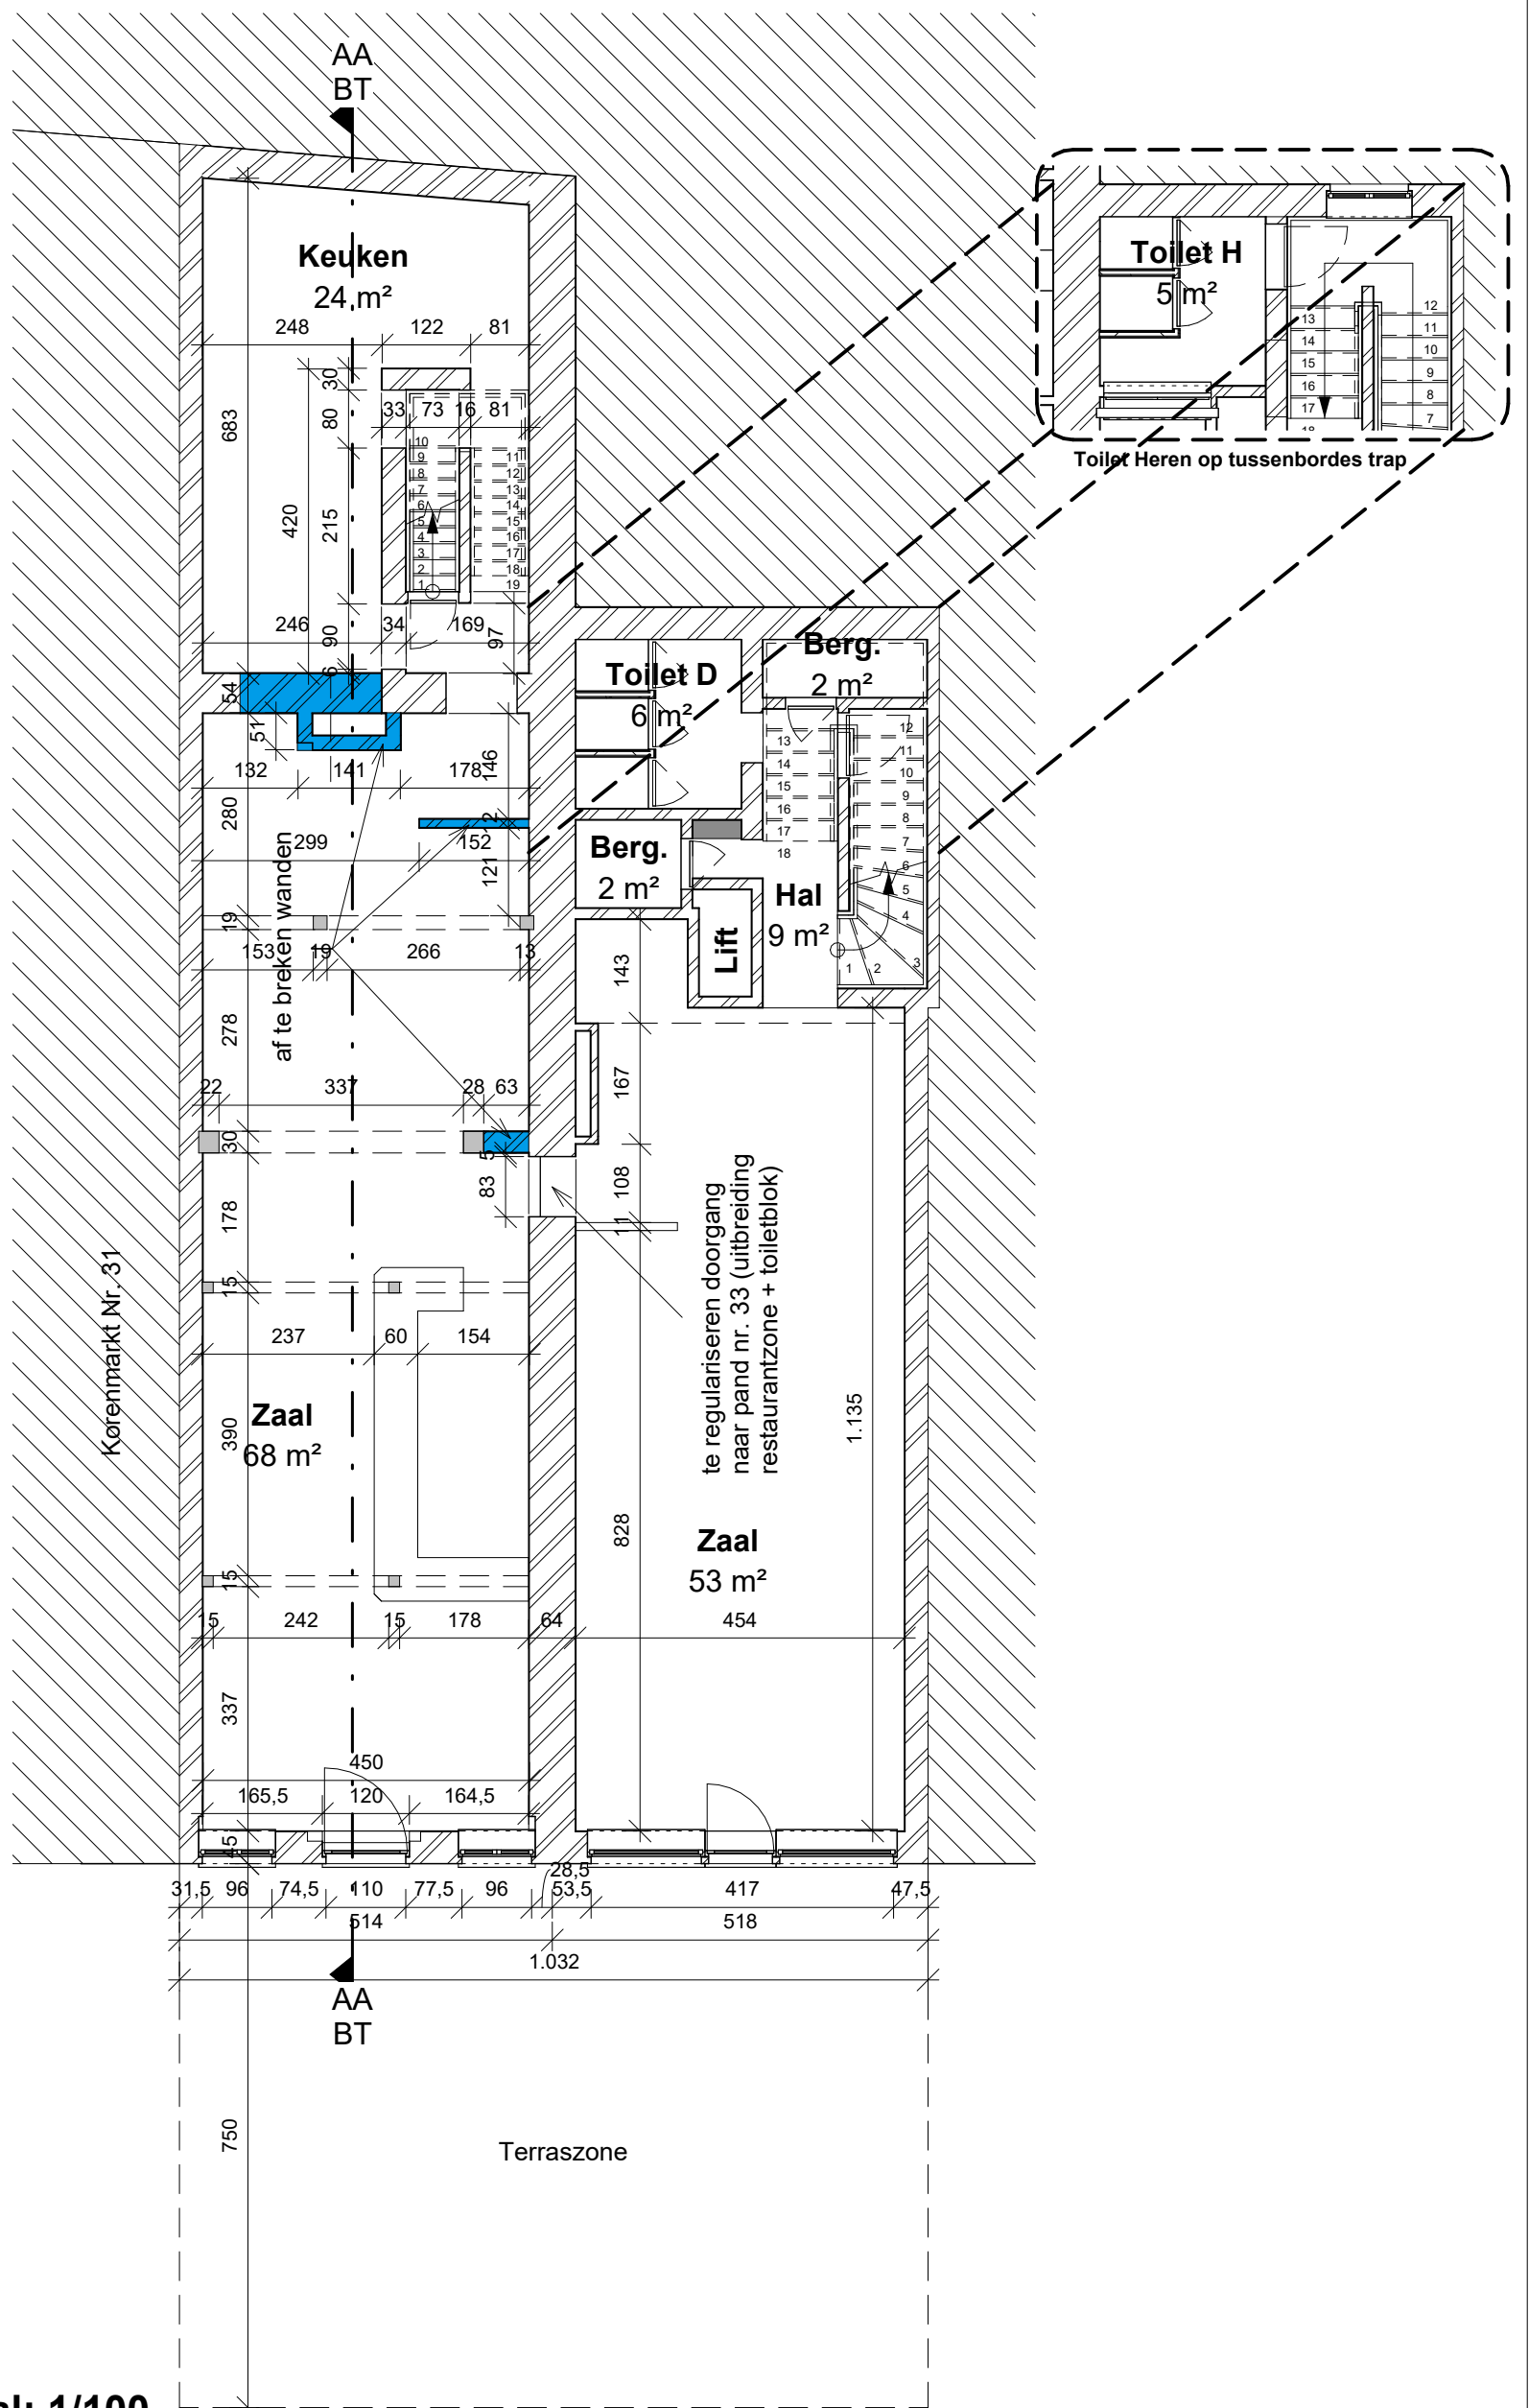

Gelijkvloers BT - Schaal: 1/100

dossiernummer: 251201

datum: 23/07/2026

Opdracht

Verbouwen met stab. wijz.
van horecageljkvloers nr.
32 + regularisatie van
doorgang naar nr. 33

Ligging

Bouwheer

Korenmarkt 32/33, 9000
Gent
Gentnico BV

P1

CATRY Danny

studie en planning voor
architectuur en ruimtelijke ordening
Bellemstraat, 68 B-9880 AALTER

gsm: +32 (0)477/666.183
e-mail: catry@telenet.be

ingenieur architect/ingenieur bouwmechanica

