


ZIE BIJZONDERE
VOORWAARDE(N)

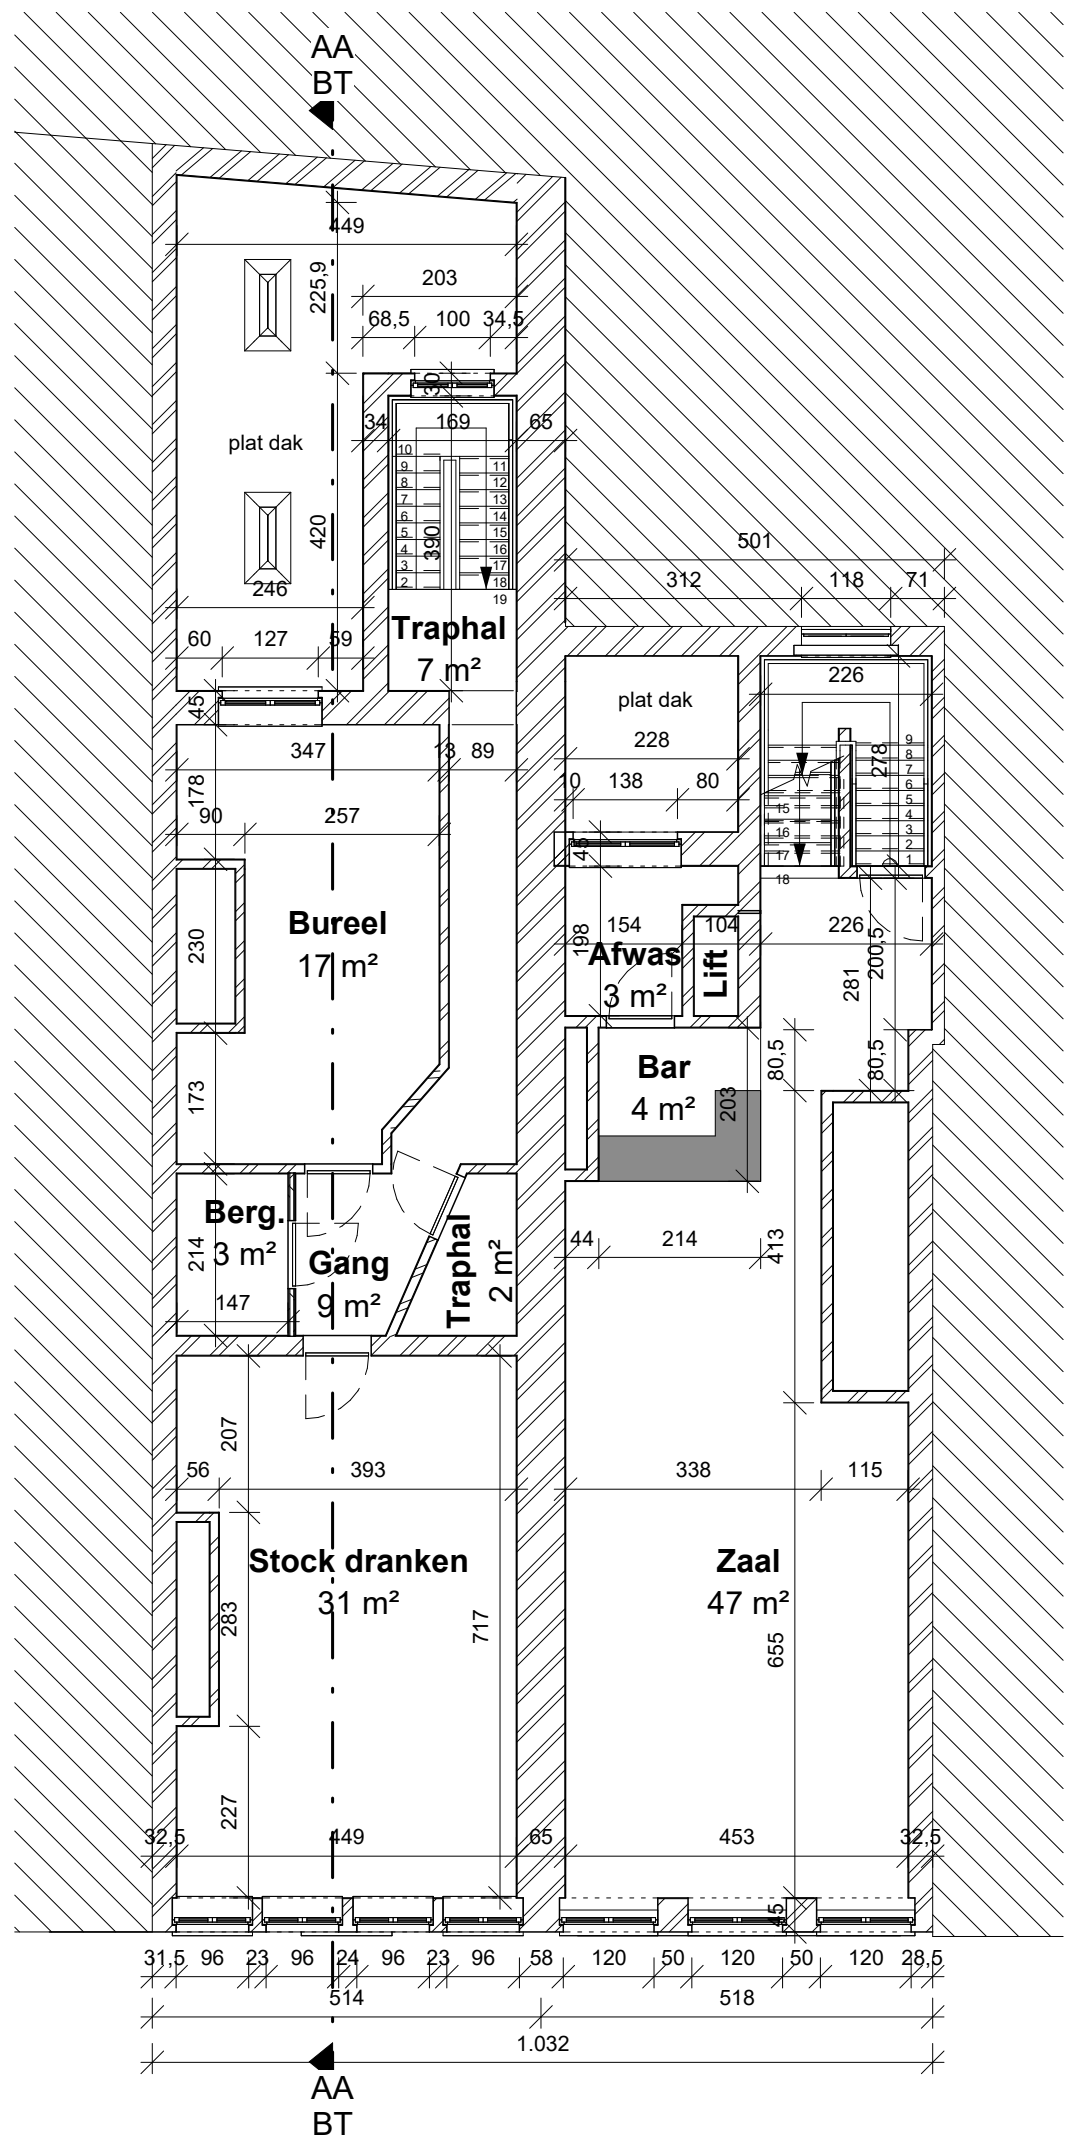

Verdieping +1 BT - Schaal: 1/100 - BLIJFT ONGEWIJZIGD -

dossiernummer: 251201

datum: 23/07/2026

Opdracht	Verbouwen met stab. wijz.	CATRY Danny studie en planning voor architectuur en ruimtelijke ordening Bellemstraat, 68 B-9880 AALTER gsm: +32 (0)477/666.183 e-mail: catry@telenet.be ingenieur architect/ingenieur bouwmechanica	
Ligging	van horecagelijkvloers nr. 32 + regularisatie van doorgang naar nr. 33		
Bouwheer	Korenmarkt 32/33, 9000 Gerdinico BV		

P3