


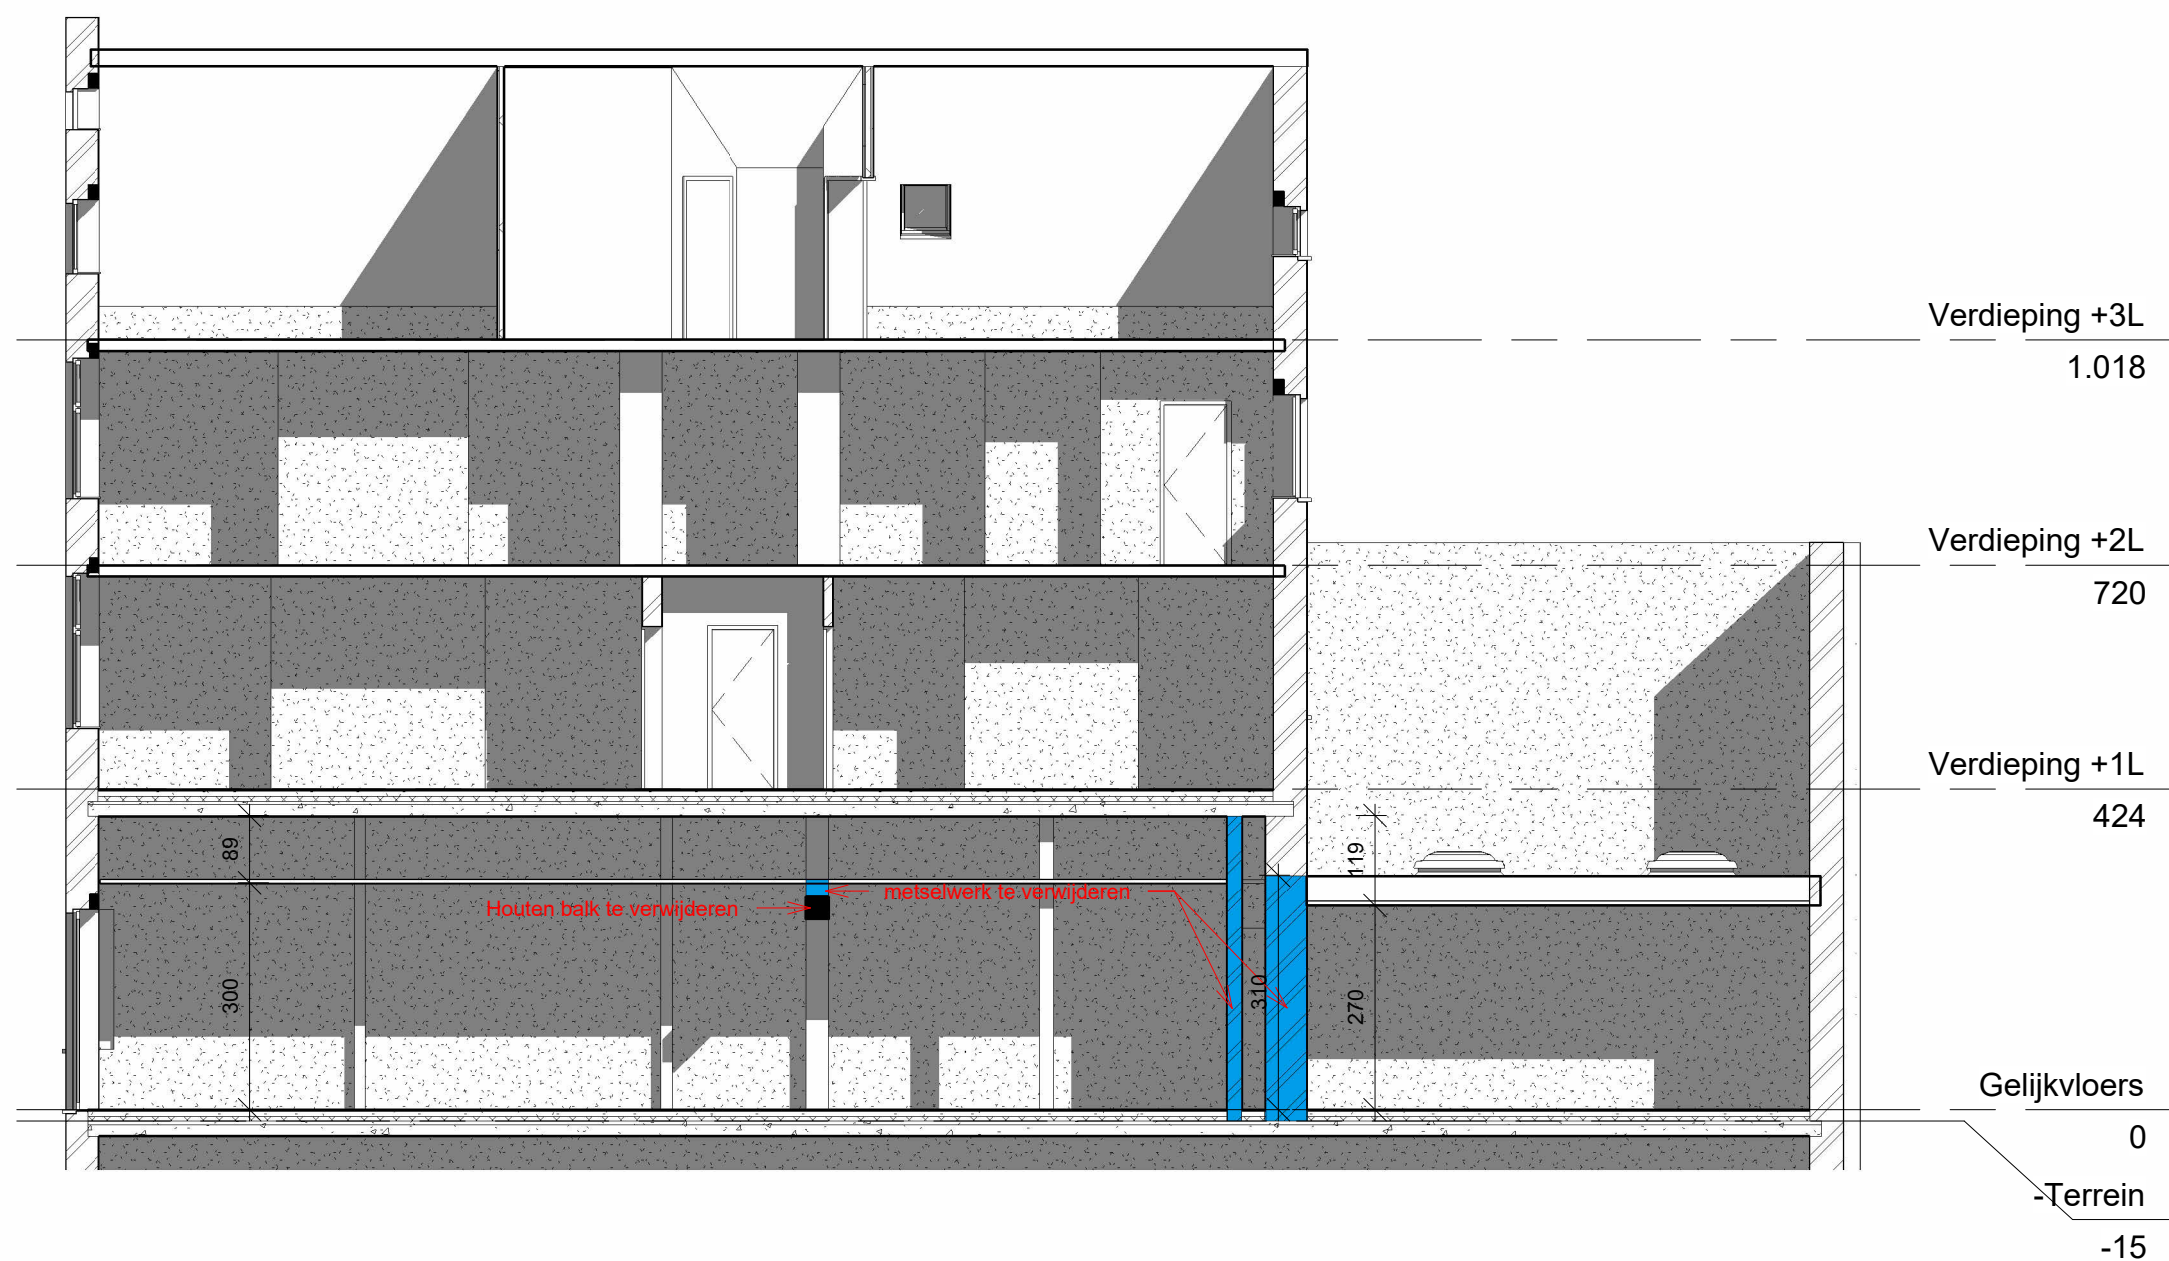

Doorsnede AA BT - Schaal: 1/100

dossiernummer: 251201

datum: 23/07/2026

Opdracht Verbouwen met stab. wijz. van horecageljkvloers nr. 32 + regularisatie van doorgang naar nr. 33

Ligging

Bouwheer Korenmarkt 32/33, 9000 Gent
Veronico BV

S1

CATRY Danny
studie en planning voor
architectuur en ruimtelijke ordening
Bellemstraat, 68 B-9880 AALTER

gsm: +32 (0)477/666.183
e-mail: catry@telenet.be

ingenieur architect/ingenieur bouwmechanica

