


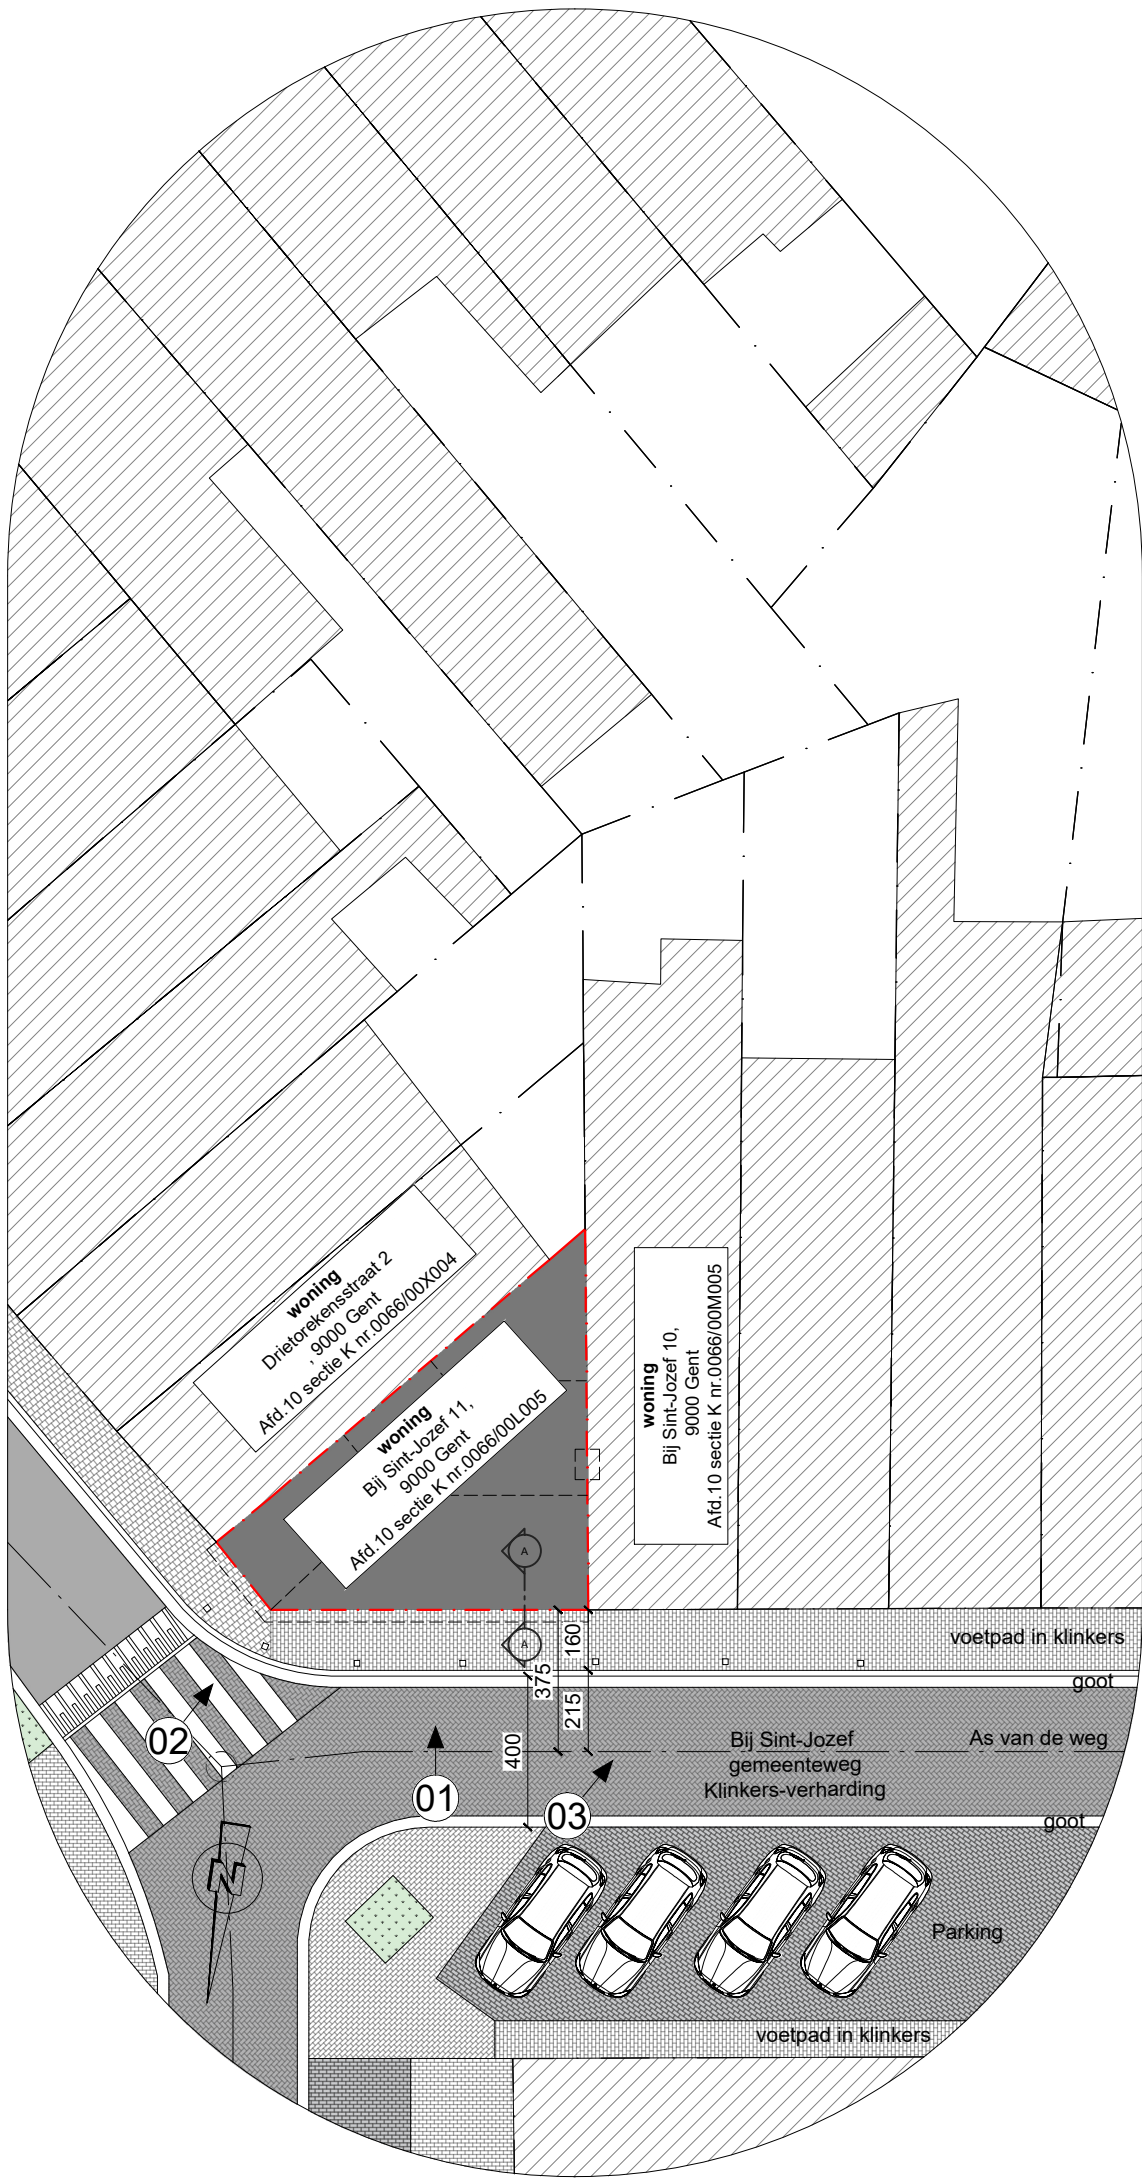

BESTAANDE TOESTAND: INPLANTING
schaal 1:200

