


opm.: alle afmetingen op het plan zijn richtinggevend en informatief. Bij afwijkingen dient de architect gecontacteerd te worden.
Het is aangewezen om het perceel te laten opmeten door een erkende landmeter.

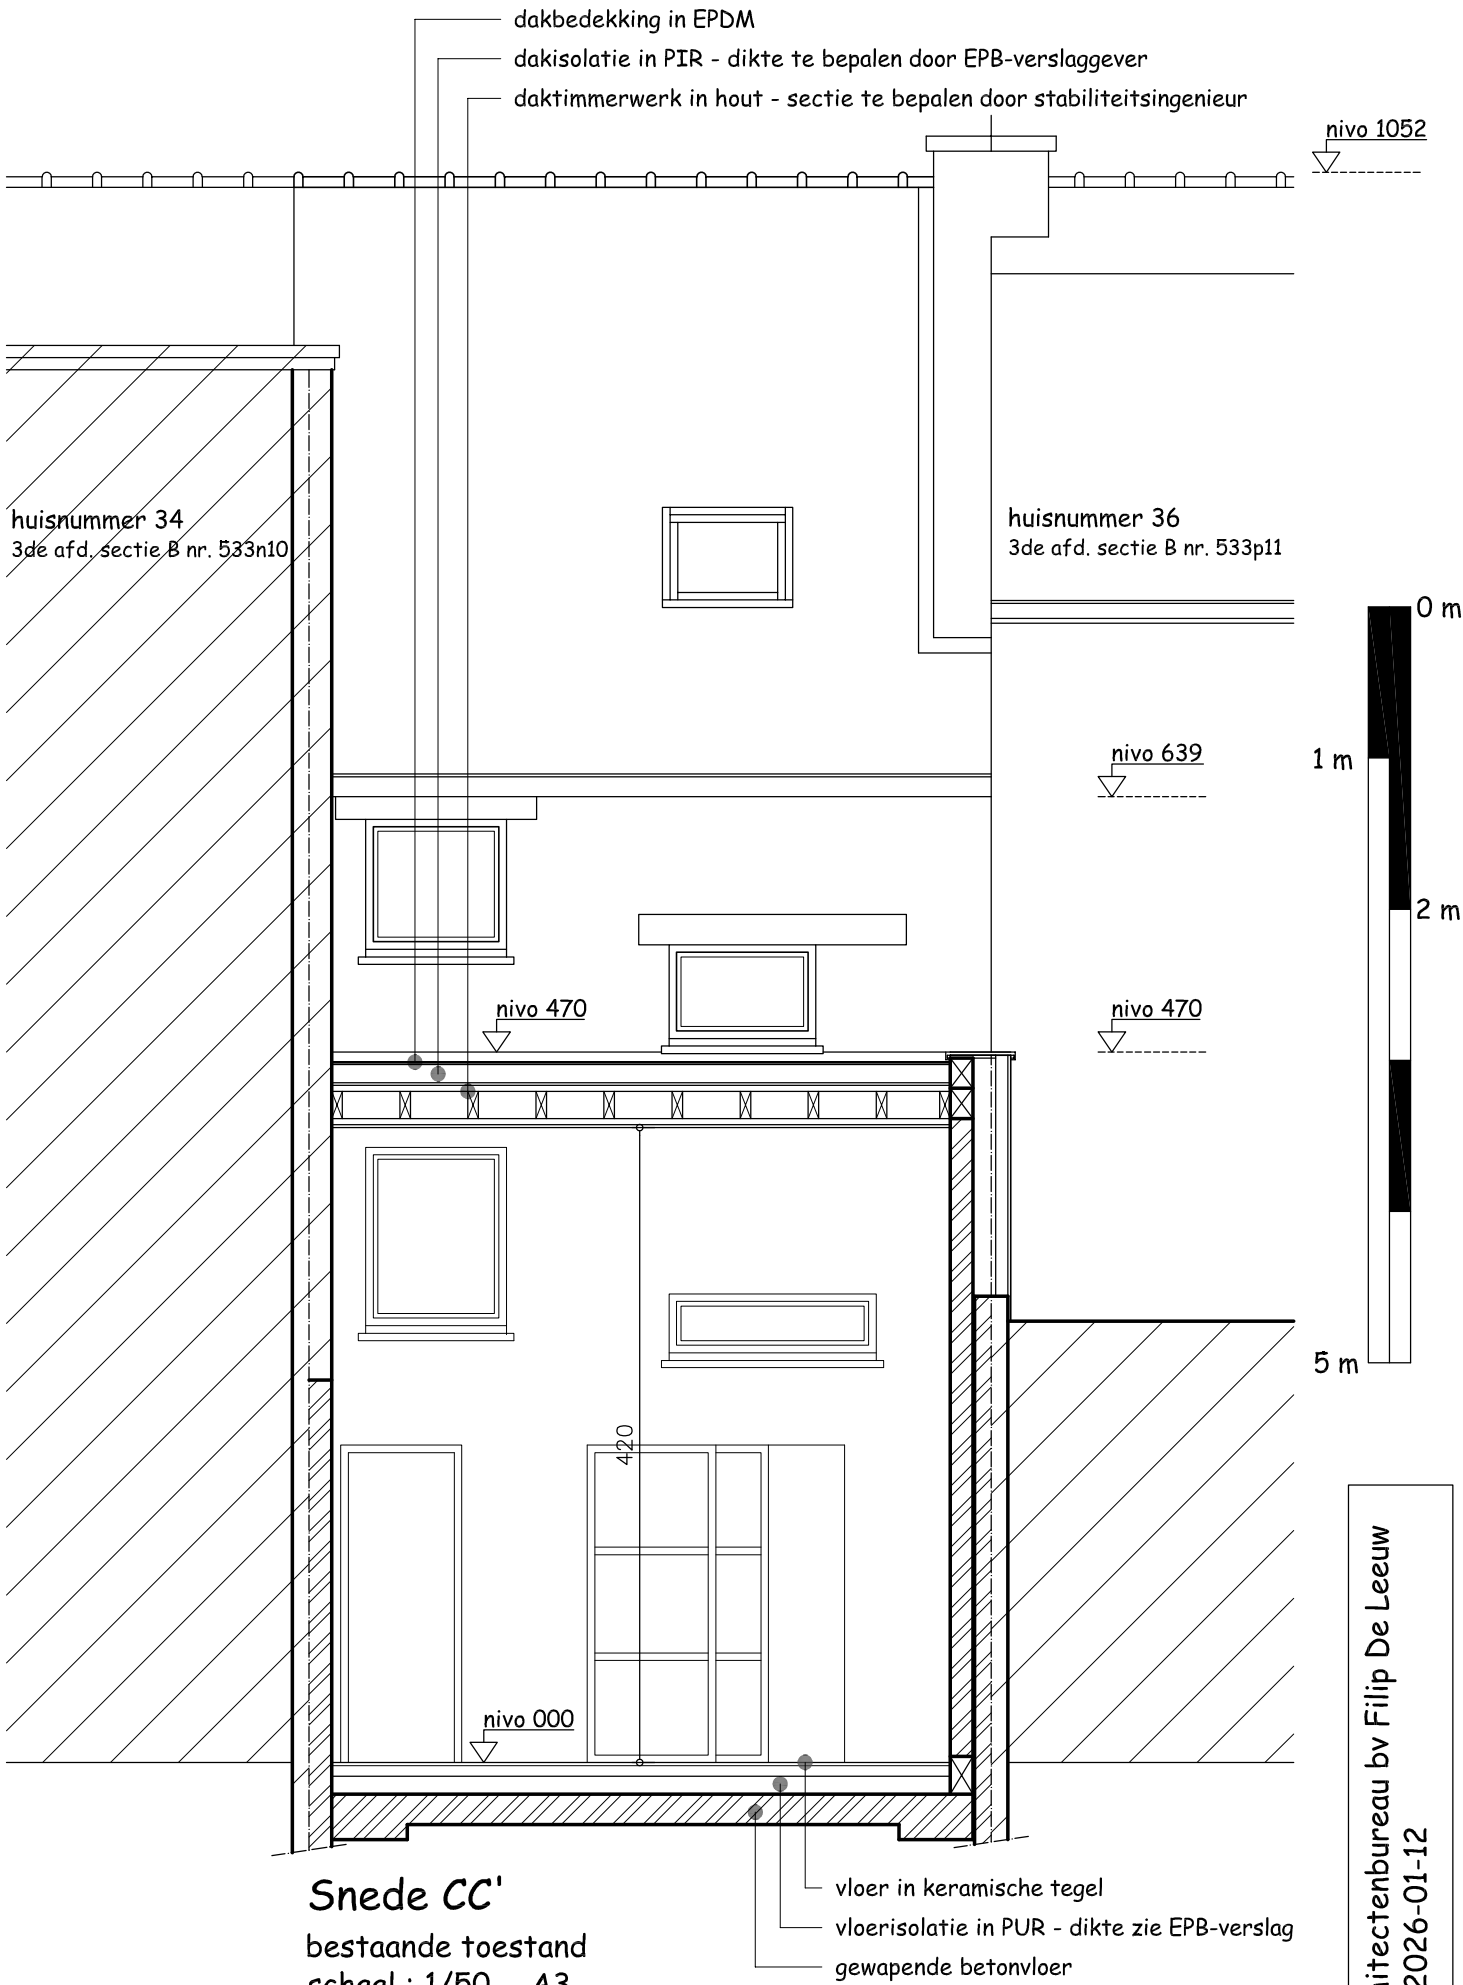

architectenbureau bv Filip De Leeuw
dd: 2026-01-12