


ZIE BIJZONDERE
VOORWAARDE(N)

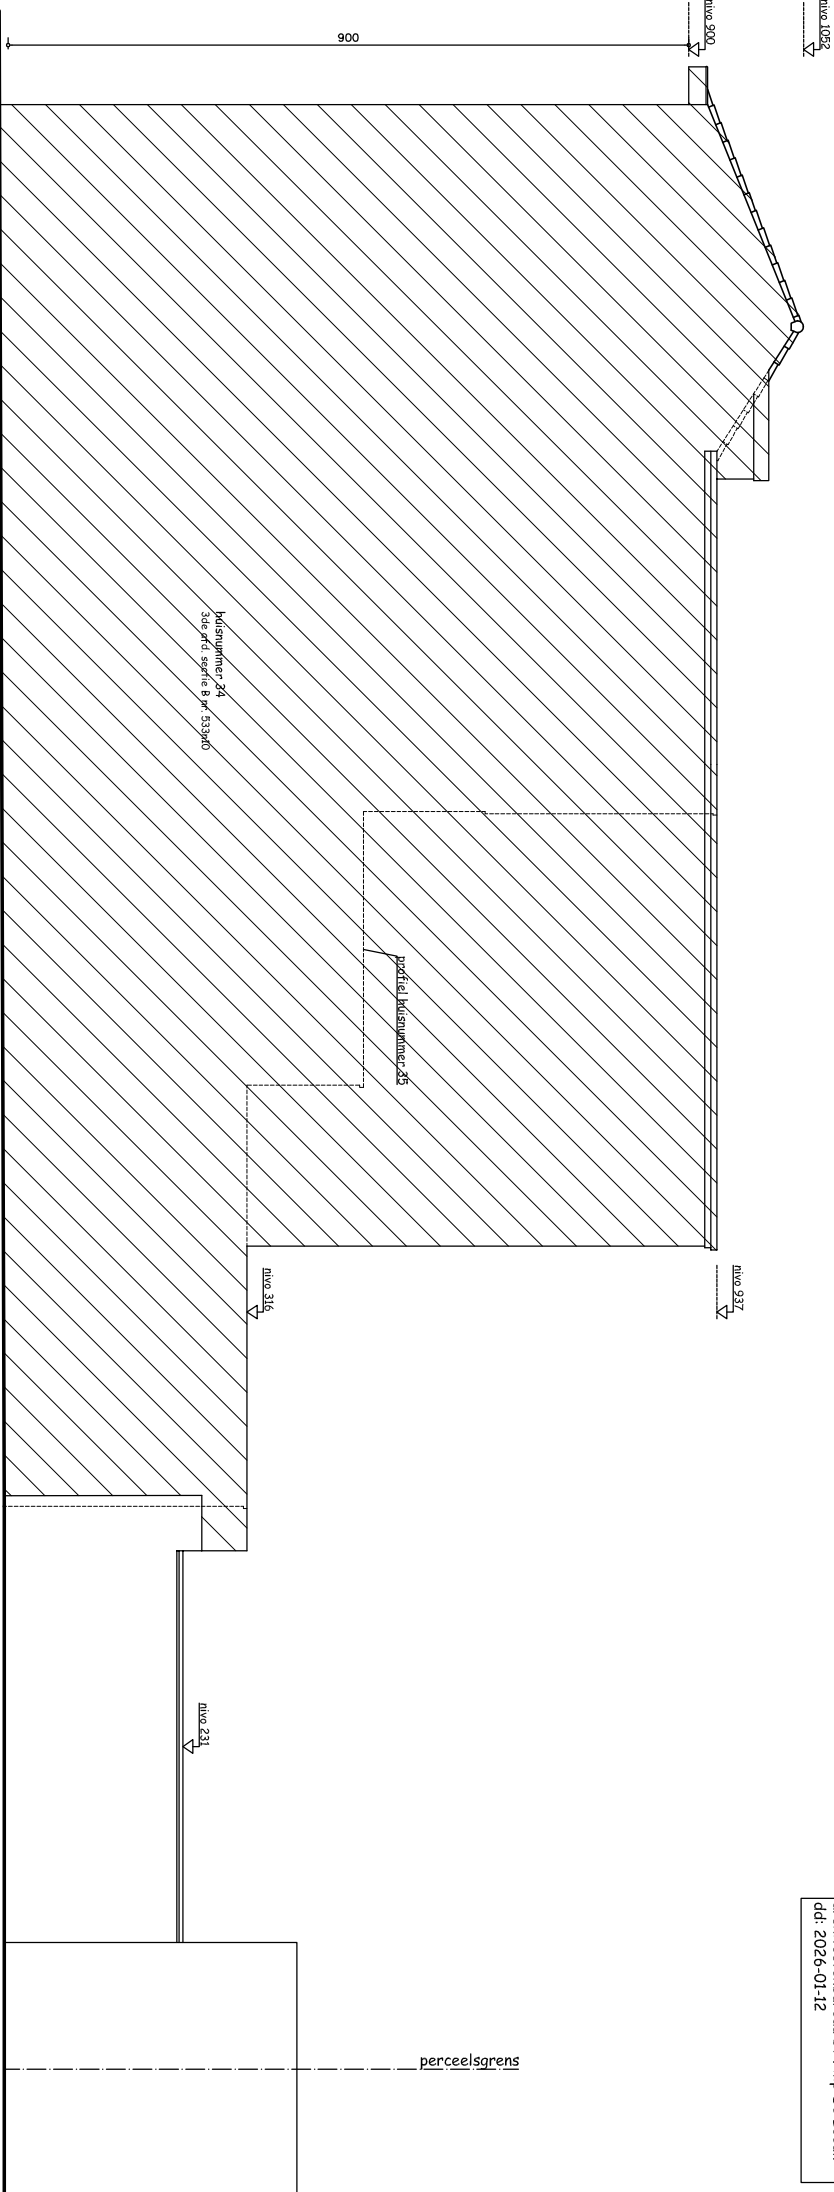

Sneede huisnummer 34 - aanduiding profiel huisnummer 35
nieuwe toestand
schaal : 1/100 - A3
vermelde afmetingen: cm

opm.: alle afmetingen op het plan zijn richtinggevend en informatief. Bij afwijkingen dient de architect gecontacteerd te worden.
het is aangegeven om het perceel te laten opmeten door een erkende landmeter.

architectenbureau bv Filip De Leeuw
ddt: 2026-01-12