


**ZIE BIJZONDERE
VOORWAARDE(N)**

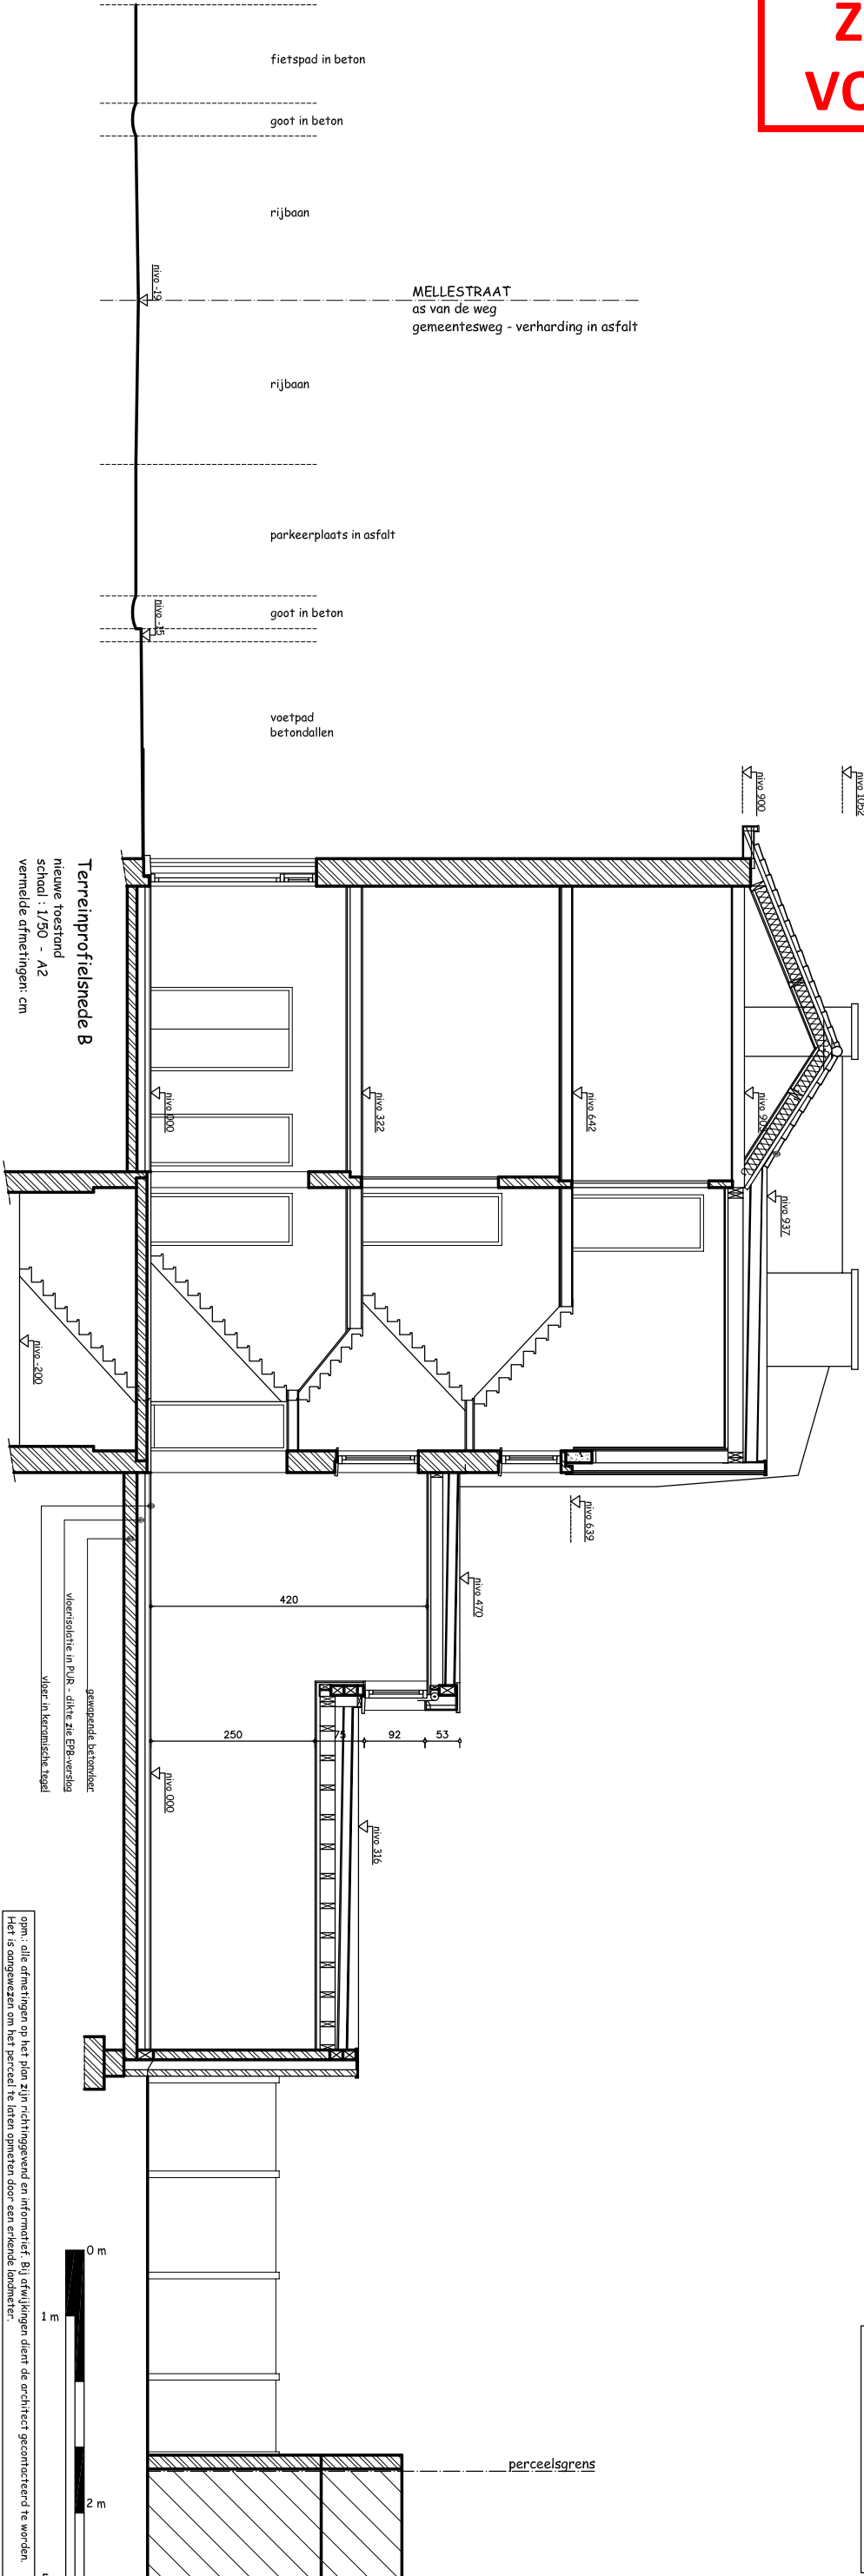

architectenbureau bv Filip De Leeuw
dd: 2026-01-12

opm.: alle afmetingen op het plan zijn richtinggevend en informatief. Bij afwijkingen dient de architect gecontacteerd te worden. Het is aangewezen om het perceel te laten opmeten door een erkende landmeter.