

LEGENDE GRONDPLAN



- BESTAANDE WANDEN
- TE SLOPEN
- NATUURSTEEN
- METSELWERK - SNELBOUW
- PAREMENT
- ISOLERENDE BOUWBLOK
- STIJLWAND
- VOORZETWAND
- HARDE ISOLATIE
- ZACHTE ISOLATIE
- BETON KOLOM & VLOER
- BETONBLOKKEN
- SILICAATSTENEN
- GEWELVEN
- GLASVLAK
- HELLINGSBETON
- PLEISTERAFWERKING
- HOUT
- SCHADUW
- MEUBILAIR LOS TAPIJT
- MEUBILAIR LOS ZITTING
- MEUBILAIR LOS LEUNING
- GEVEL IN GEVELSTEEN
- GEVEL IN GEVELPLEISTER
- GEVEL IN HOUT
- GEVEL IN NATUURSTEEN
- GEVEL IN GLADDE BETON
- GEVEL IN SILEXBETON WIT
- GEVEL IN SILEXBETON LICHTGRIJS
- GEVEL IN SILEXBETON DONKERGRIJS
- GEVEL IN SANDWICHPANELEN
- GEVEL IN BARDAGE
- PLAT DAK
- HELLEND DAK
- VOLLE GROND
- RIOLERING REGENWATER
- RIOLERING VUIL REGENWATER
- RIOLERING AFVALWATER
- RIOLERING FECAALWATER
- RIOLERING WACHTBUIJS

LEGENDE INPLANTING

- BESTAANDE OMGEVING
- BESTAANDE BEBOUWING
- TE SLOPEN BEBOUWING
- NIEUW TE BOUWEN
- TE VERBOUWEN BEBOUWING
- VERHARDING ASFALT
- VERHARDING BETON
- VERHARDING KLINKERS
- VERHARDING TERRAS
- VERHARDING STEENSLAG
- VERHARDING FIETSPAD
- VERHARDING GRASDALEN
- GROENZONE
- GRASZONE
- WATER
- BEPLANTING
- PERCEELSGRENS

FOTO 1

OPNAMEPUNTEN FOTO'S

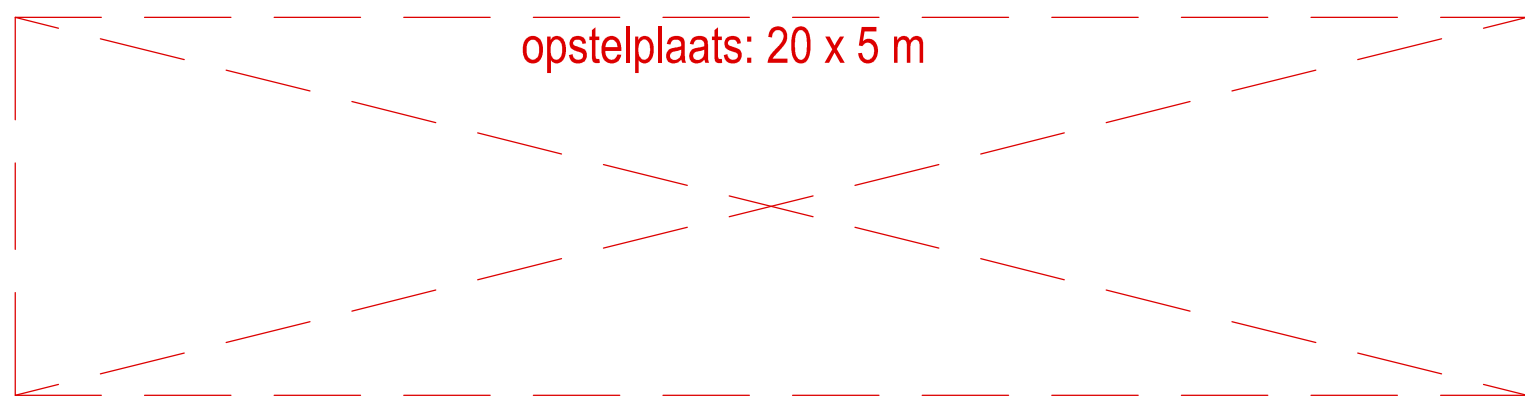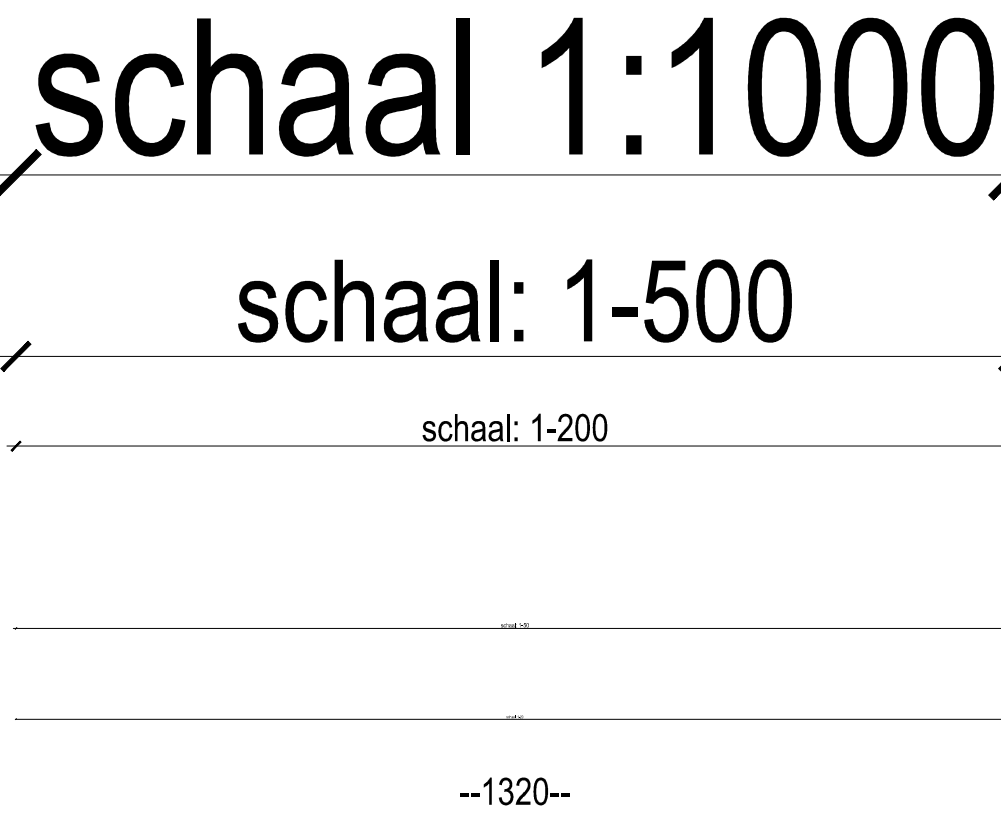

H

hydrant

BRANDVEILIGHEID

rookmelders: te plaatsen volgens Besluit van de Vlaamse gemeenschap (dd. 9 mei 2008)
deze rookmelders dienen erkend te zijn volgens EN 45011
attest van plaatsing van de juiste rookmelders dient overgemaakt te worden aan
het College van Burgemeester en Schepenen

MATERIALEN

BESTAANDE TOESTAND

1.

GEVELS IN CEMENTERING - KLEUR: GRIJS
2.

GEVELS IN BAKSTEEN - KLEUR: ROOD / ORANJE
3.

GEVELS IN BAKSTEEN - KLEUR: GEEL
4.

GEVELS IN BAKSTEEN - KLEUR: GRIJS
5.

GEVEL IN BAKSTEEN - KLEUR: ROOD GESCHILDERD
6.

MUURAFDEKKER IN BETON - KLEUR: GRIJS
7.

DAKRAND / BAKGOOT IN HOUT - KLEUR: GROEN
8.

DAKRAND IN BETON - KLEUR: GRIJS
9.

SCHRIJNWERK IN HOUT - KLEUR: GROEN
10.

SCHRIJNWERK IN HOUT - KLEUR: BRUIN
11.

VENSTERBANKEN IN BETON - KLEUR: GRIJS
12.

LINTEEL IN STAAL - KLEUR: GROEN
13.

EPDM

MATERIALEN

NIEUWE TOESTAND

- A.

GEVELS IN BAKSTEEN - KLEUR: ROOD / ORANJE
- B.


GEVELS IN GLADPLEISTER - KLEUR: ZAND
- C.

SCHRIJNWERK IN ALUMINIUM - KLEUR: DONKER BRONS
- D.

VENSTERBANKEN IN ALUMINIUM - KLEUR: DONKER BRONS
- E.

DAKRAND IN ALUMINIUM - KLEUR: DONKER BRONS

totale vluchtafstand: 15,00 m

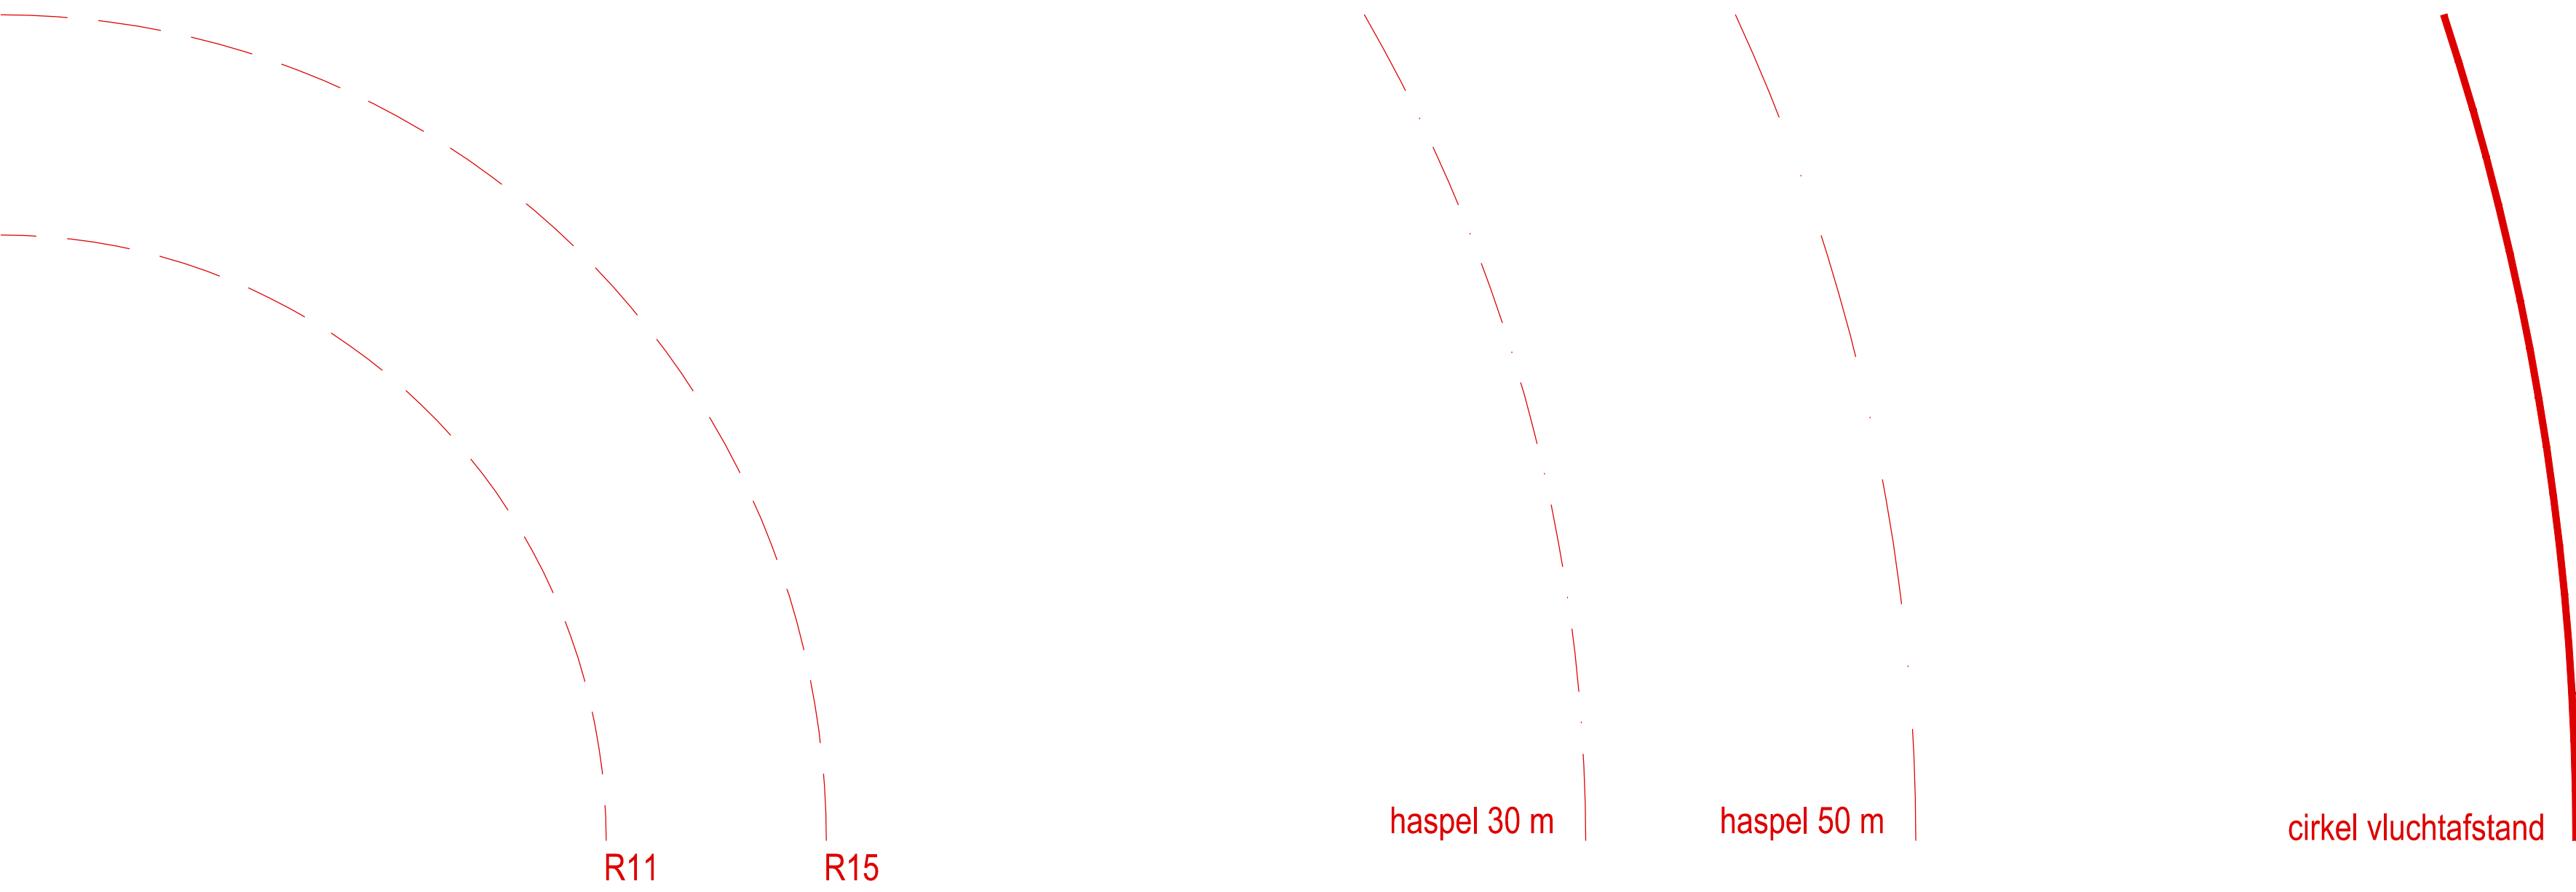

PVM Architects BV
Sint-Martensstraat 14
9000 Gent

+32 472 79 15 36
v
i
n
f
o
@
p
v
m
a
r
c
h
i
t
e
c
t
s
.c
o
m

opdracht:

WONING VMD

fase:

AANVRAAG OMGEVINGSVERGUNNING

ligging:

SINT-MARTENSSTRAAT 14
9000 GENT
BELGIË

kadaster:

GENT, AFD. 15, SECTIE F, N° 1003H2

opdrachtgever:

PIETERJAN & VALERIE VAN MAELE - DUMON
SINT-MARTENSSTRAAT 14
9000 GENT
BELGIË
E pieterjan@pvmarchitects.com
T +32 472 79 15 36

inhoud:

BA_00_L_N_01_LEGENDE

index/datum:

wijziging

bouwheer:

aannemer:

architect:

dossiernummer:
091

datum:
21 05 2026

blad:
1/1

tekenaar:
PVM