


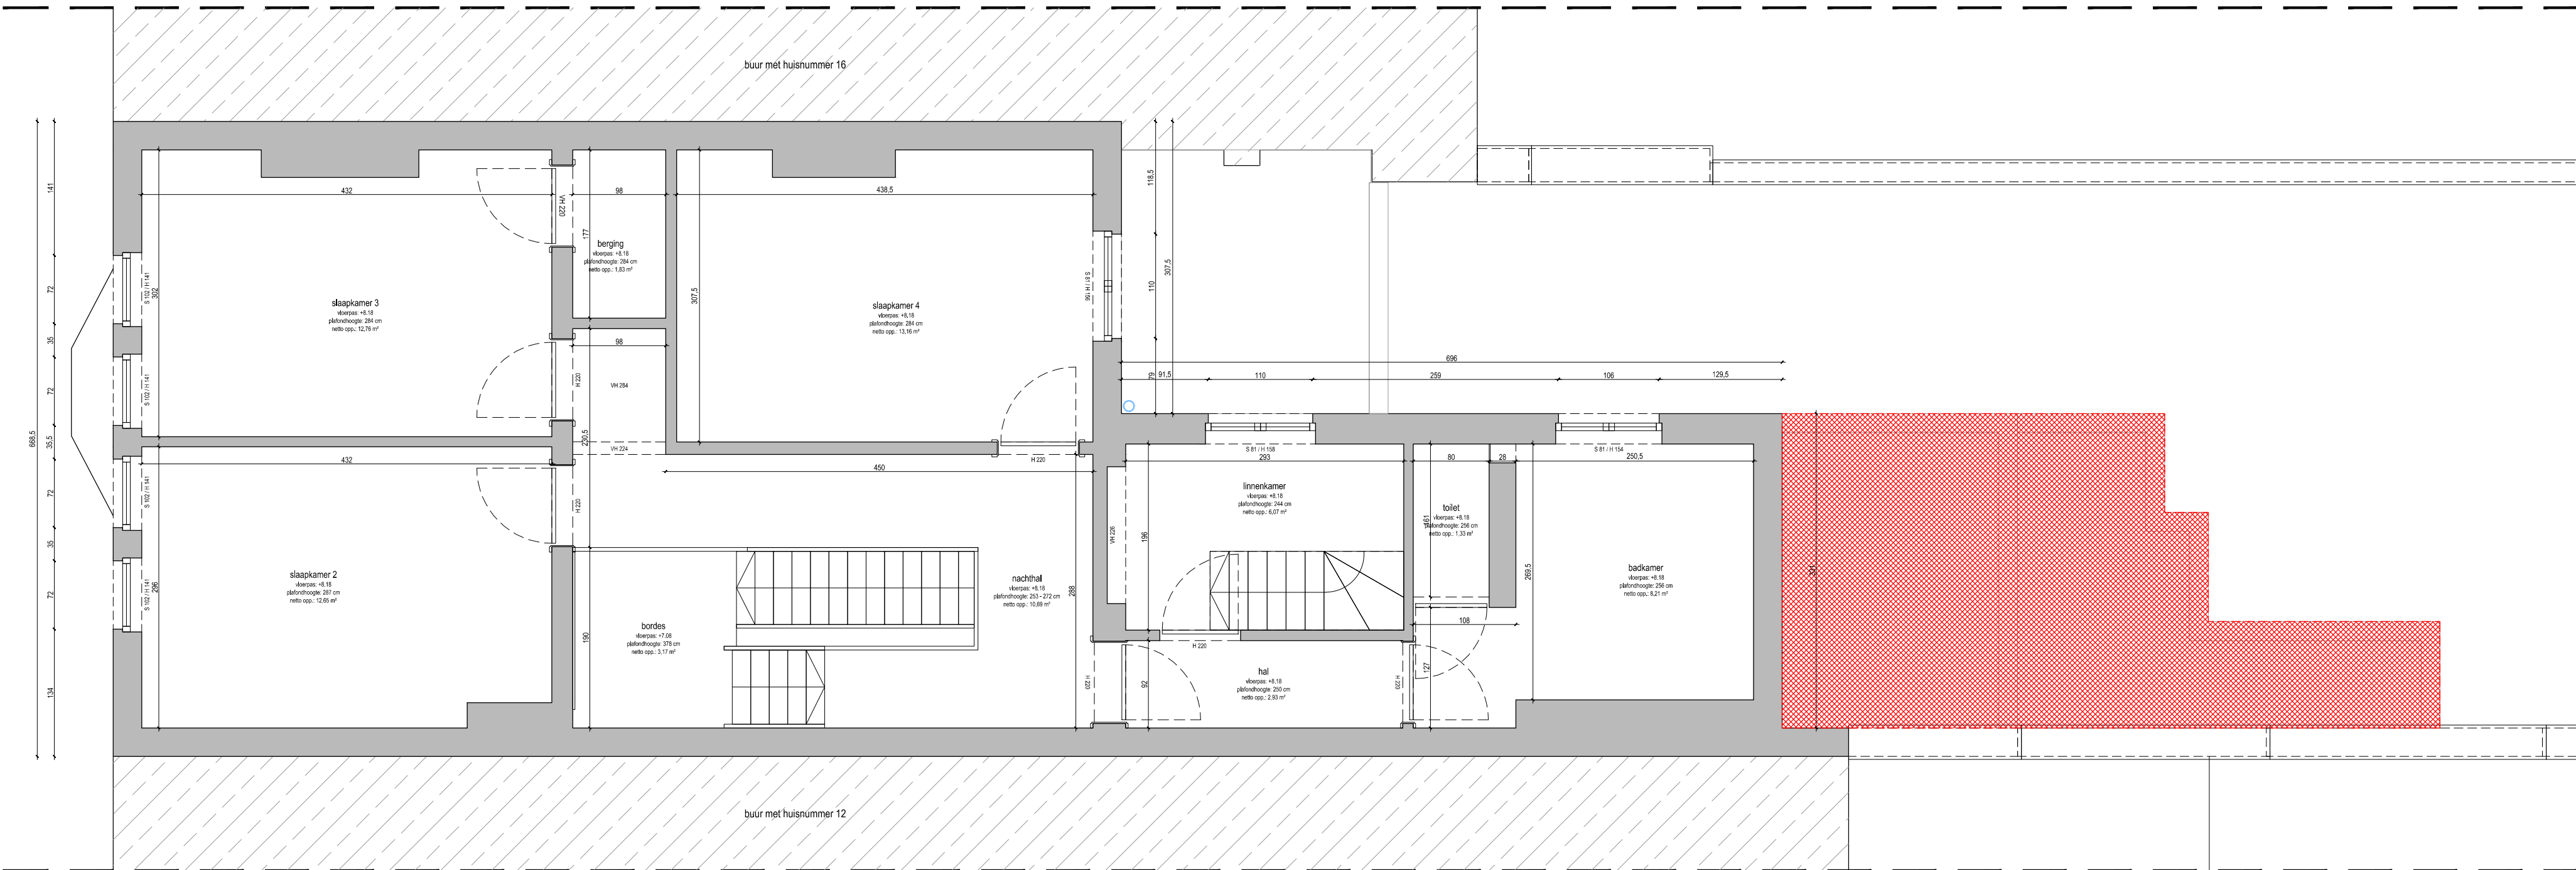

PVM architects BV
Sint-Martensstraat 14
9000 Gent

T +32 472 79 15 36
W www.pvmarchitects.com
E info@pvmarchitects.com

opdracht: WONING VMD

fase: AANVRAAG OMGEVINGSVERGUNNING

ligging: SINT-MARTENSSTRAAT 14
9000 GENT
BELGIË

kadaster: GENT, AFD. 15, SECTIE F, N° 1003H2

opdrachtgever: PIETERJAN & VALERIE VAN MAELE - DUMON
SINT-MARTENSSTRAAT 14
9000 GENT
BELGIË

E pieterjan@pvmarchitects.com
T +32 472 79 15 36

inhoud: BA_WONING_P_B_05_GRONDPLAN +2

index/datum: wijziging

bouwheer: aannemer: architect:

dossiernummer: 091

datum: 21 05 2026

blad: 1/1

tekenaar: PVM

