
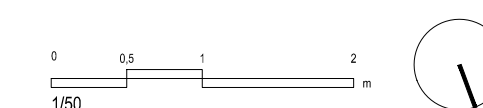


**ZIE BIJZONDERE
VOORWAARDE(N)**

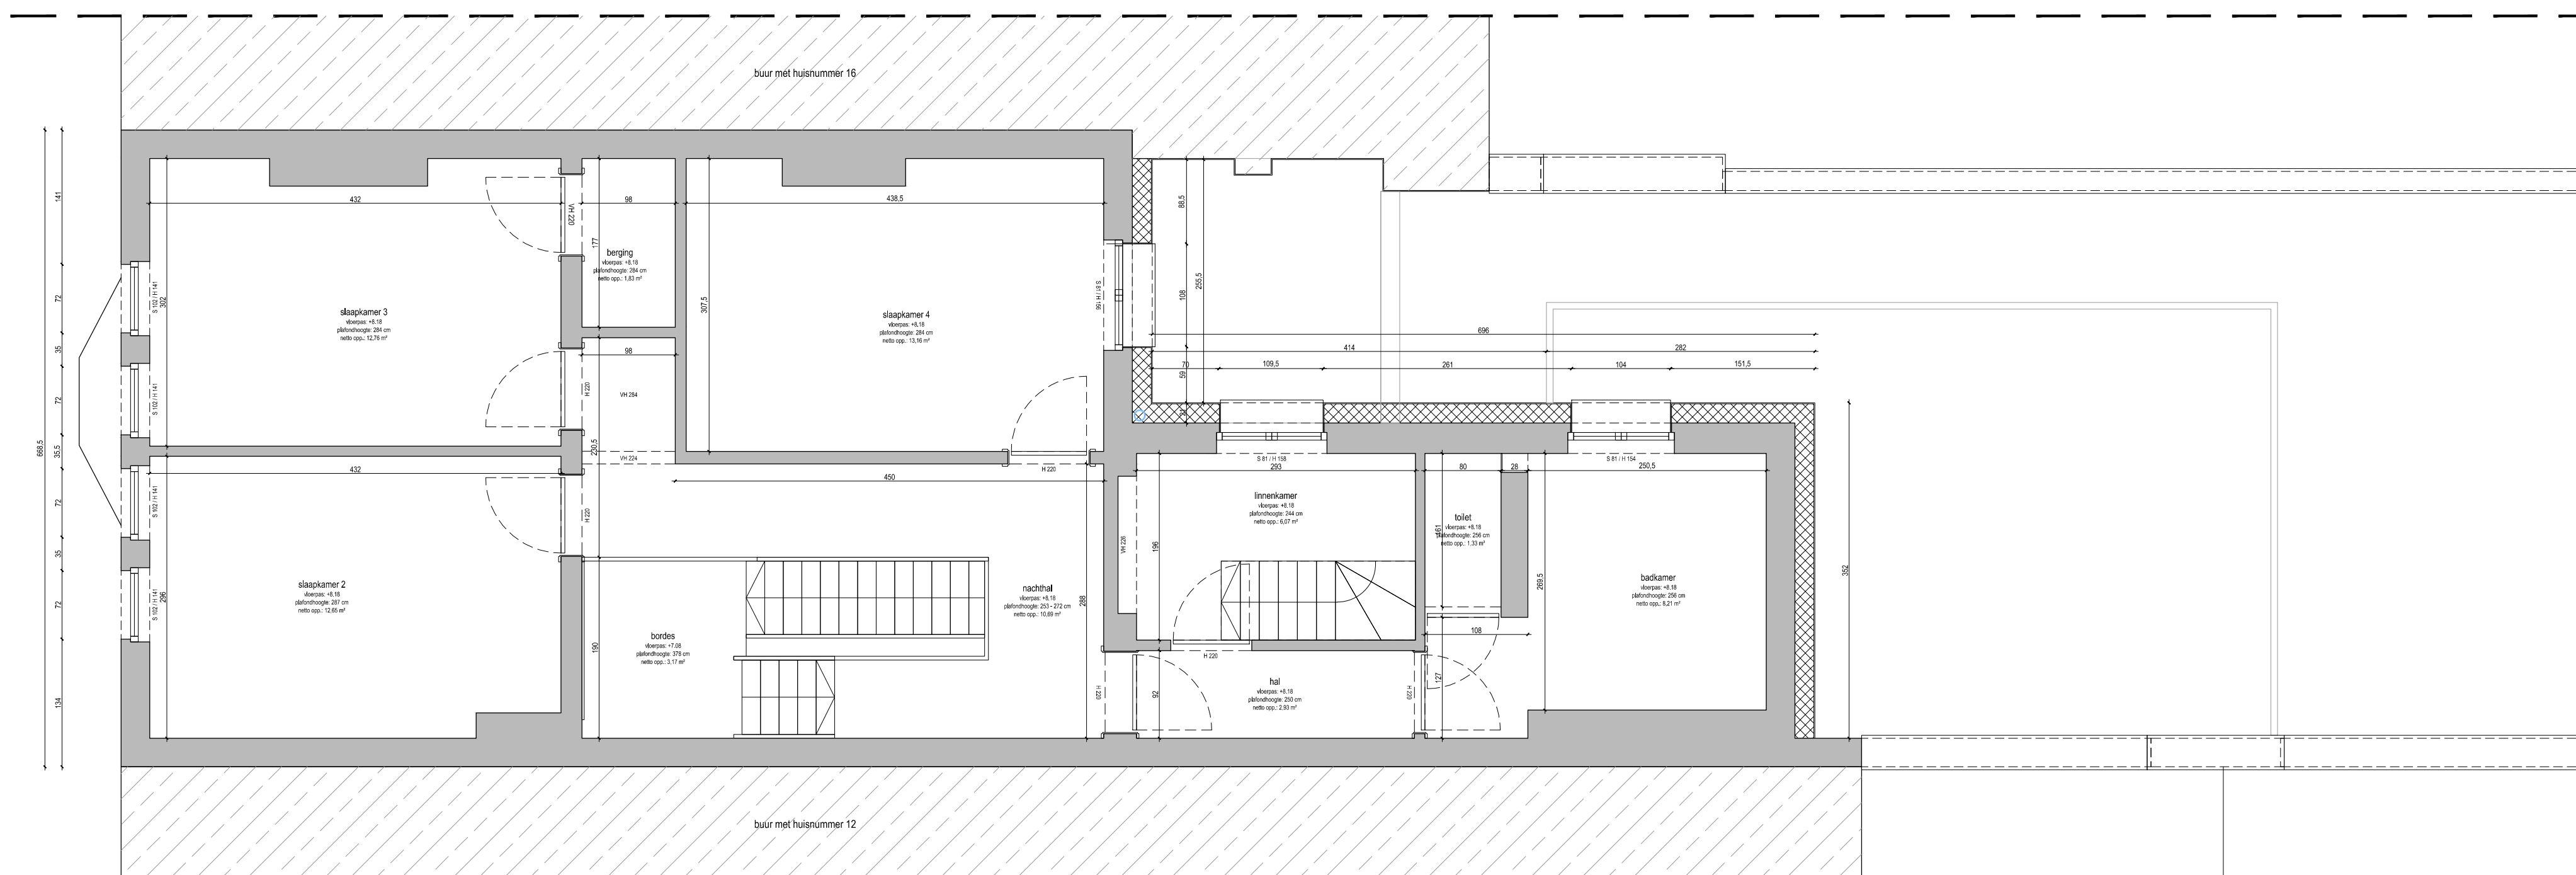

PVM architects BV
Sint-Martensstraat 14
9000 Gent

T +32 472 79 15 36
W www.pvmarchitects.com
E info@pvmarchitects.com

opdracht:	WONING VMD
fase:	AANVRAAG OMGEVINGSVERGUNNING
ligging:	SINT-MARTENSSTRAAT 14 9000 GENT BELGIË
kadaster:	GENT, AFD. 15, SECTIE F, N° 1003H2

opdrachtgever: PIETERJAN & VALERIE VAN MAELE - DUMON
SINT-MARTENSSTRAAT 14
9000 GENT
BELGIË

E pieterjan@pvmarchitects.com
T +32 472 79 15 36

inhoud: BA_WONING_P_N_05_GRONDPLAN +2

index/datum:	wijziging
--------------	-----------

bouwheer: aannemer: architect:

dossiernummer: 091	datum: 21 05 2026	blad: 1/1	tekenaar: PVM
-----------------------	----------------------	--------------	------------------

