


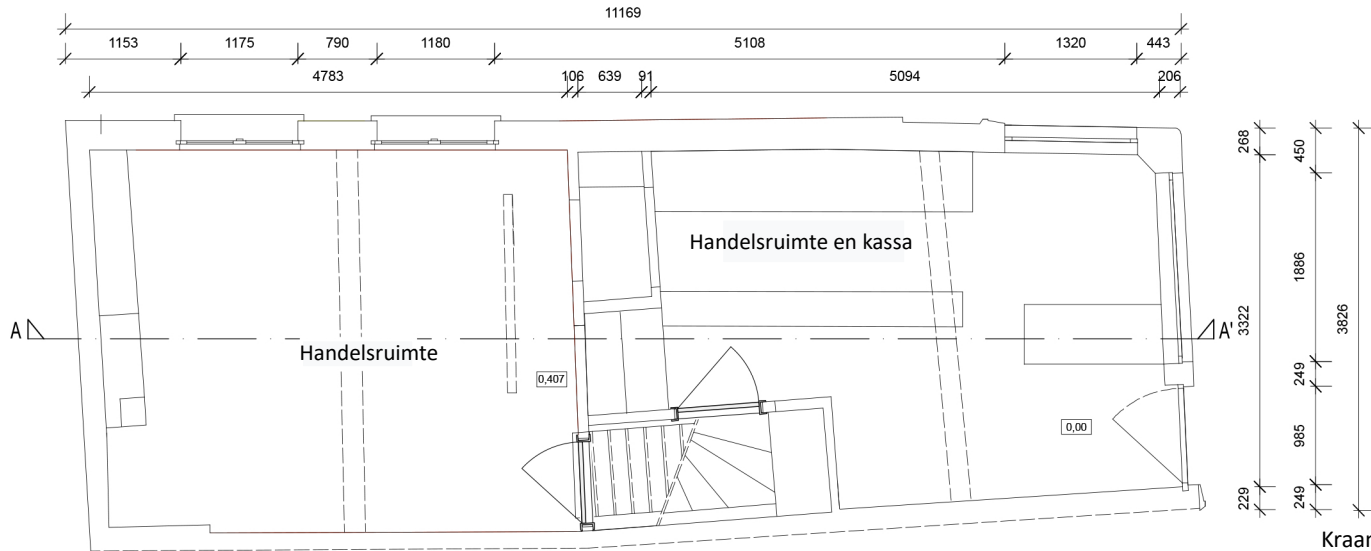

GELIJKVLOERS
publiek toegankelijk

Kraanlei 33
Gelijkvloers
Bestaande toestand
Schaal 1/50