


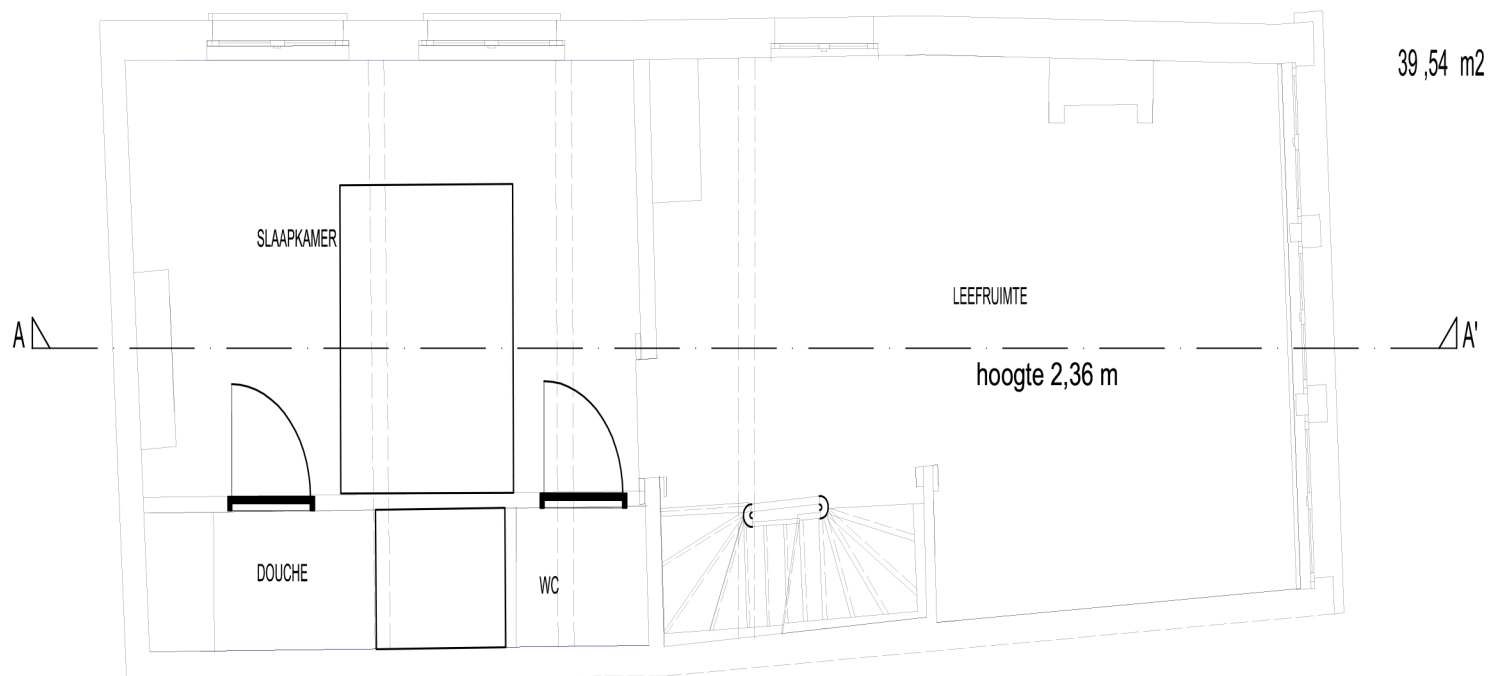

2° VERDIEPING
privé

**ZIE BIJZONDERE
VOORWAARDE(N)**

KRAANLEI 33

Tweede verdieping
Bestaande toestand=nieuwe toestand
Schaal 1/50