


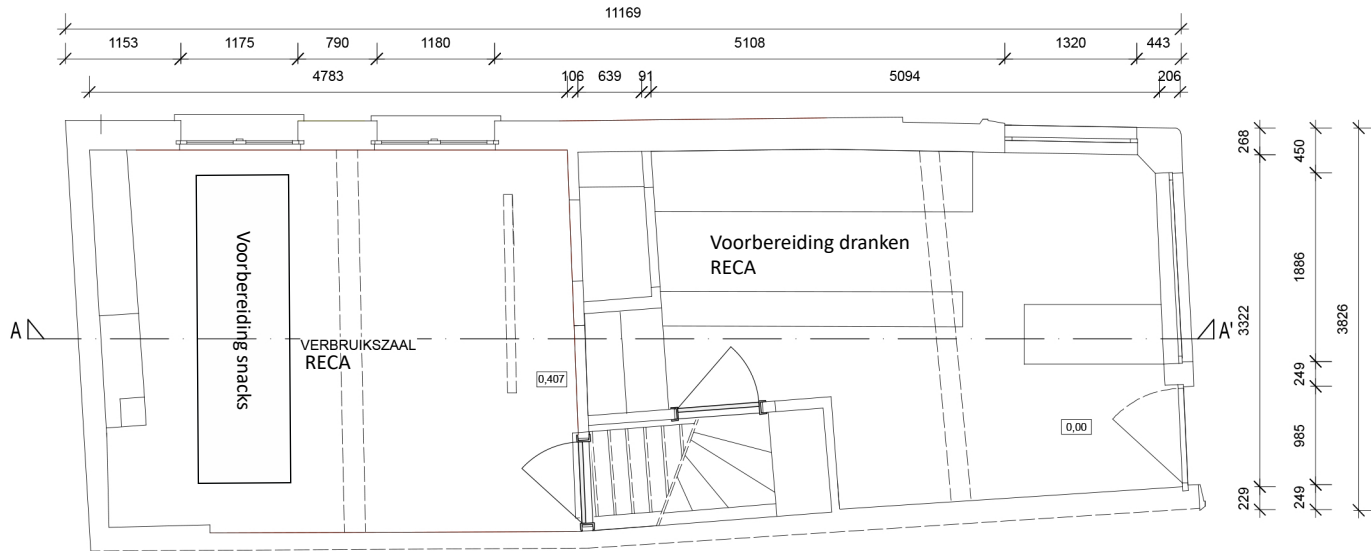

**ZIE BIJZONDERE
VOORWAARDE(N)**

GELIJKVLOERS
publiek toegankelijk

Kraanlei 33
Nieuwe toestand Gelijkvloers
Schaal: 1/50