


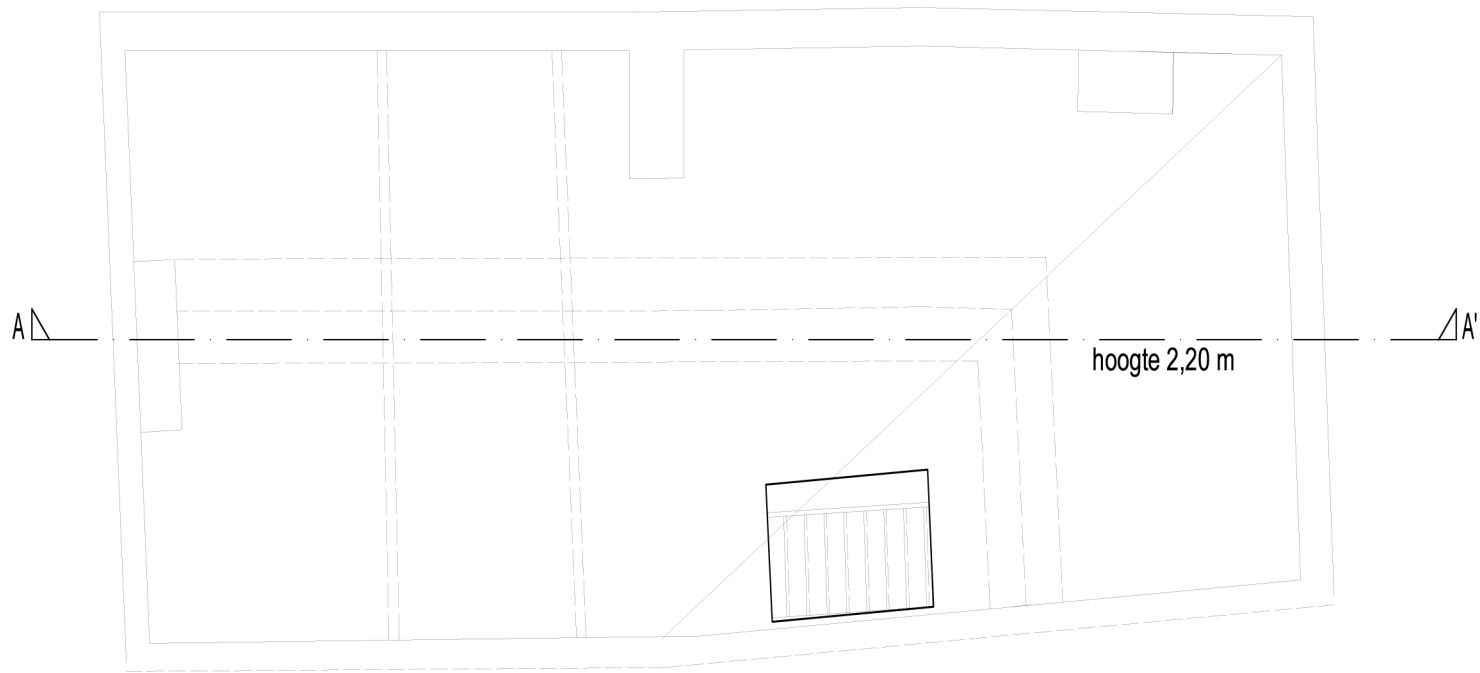

Kraanlei 33
Verdieping : zolder
Bestaande toestand=nieuwe toestand
Schaal 1/50

**ZIE BIJZONDERE
VOORWAARDE(N)**

ZOLDER
privé