


ZIE BIJZONDERE
VOORWAARDE(N)

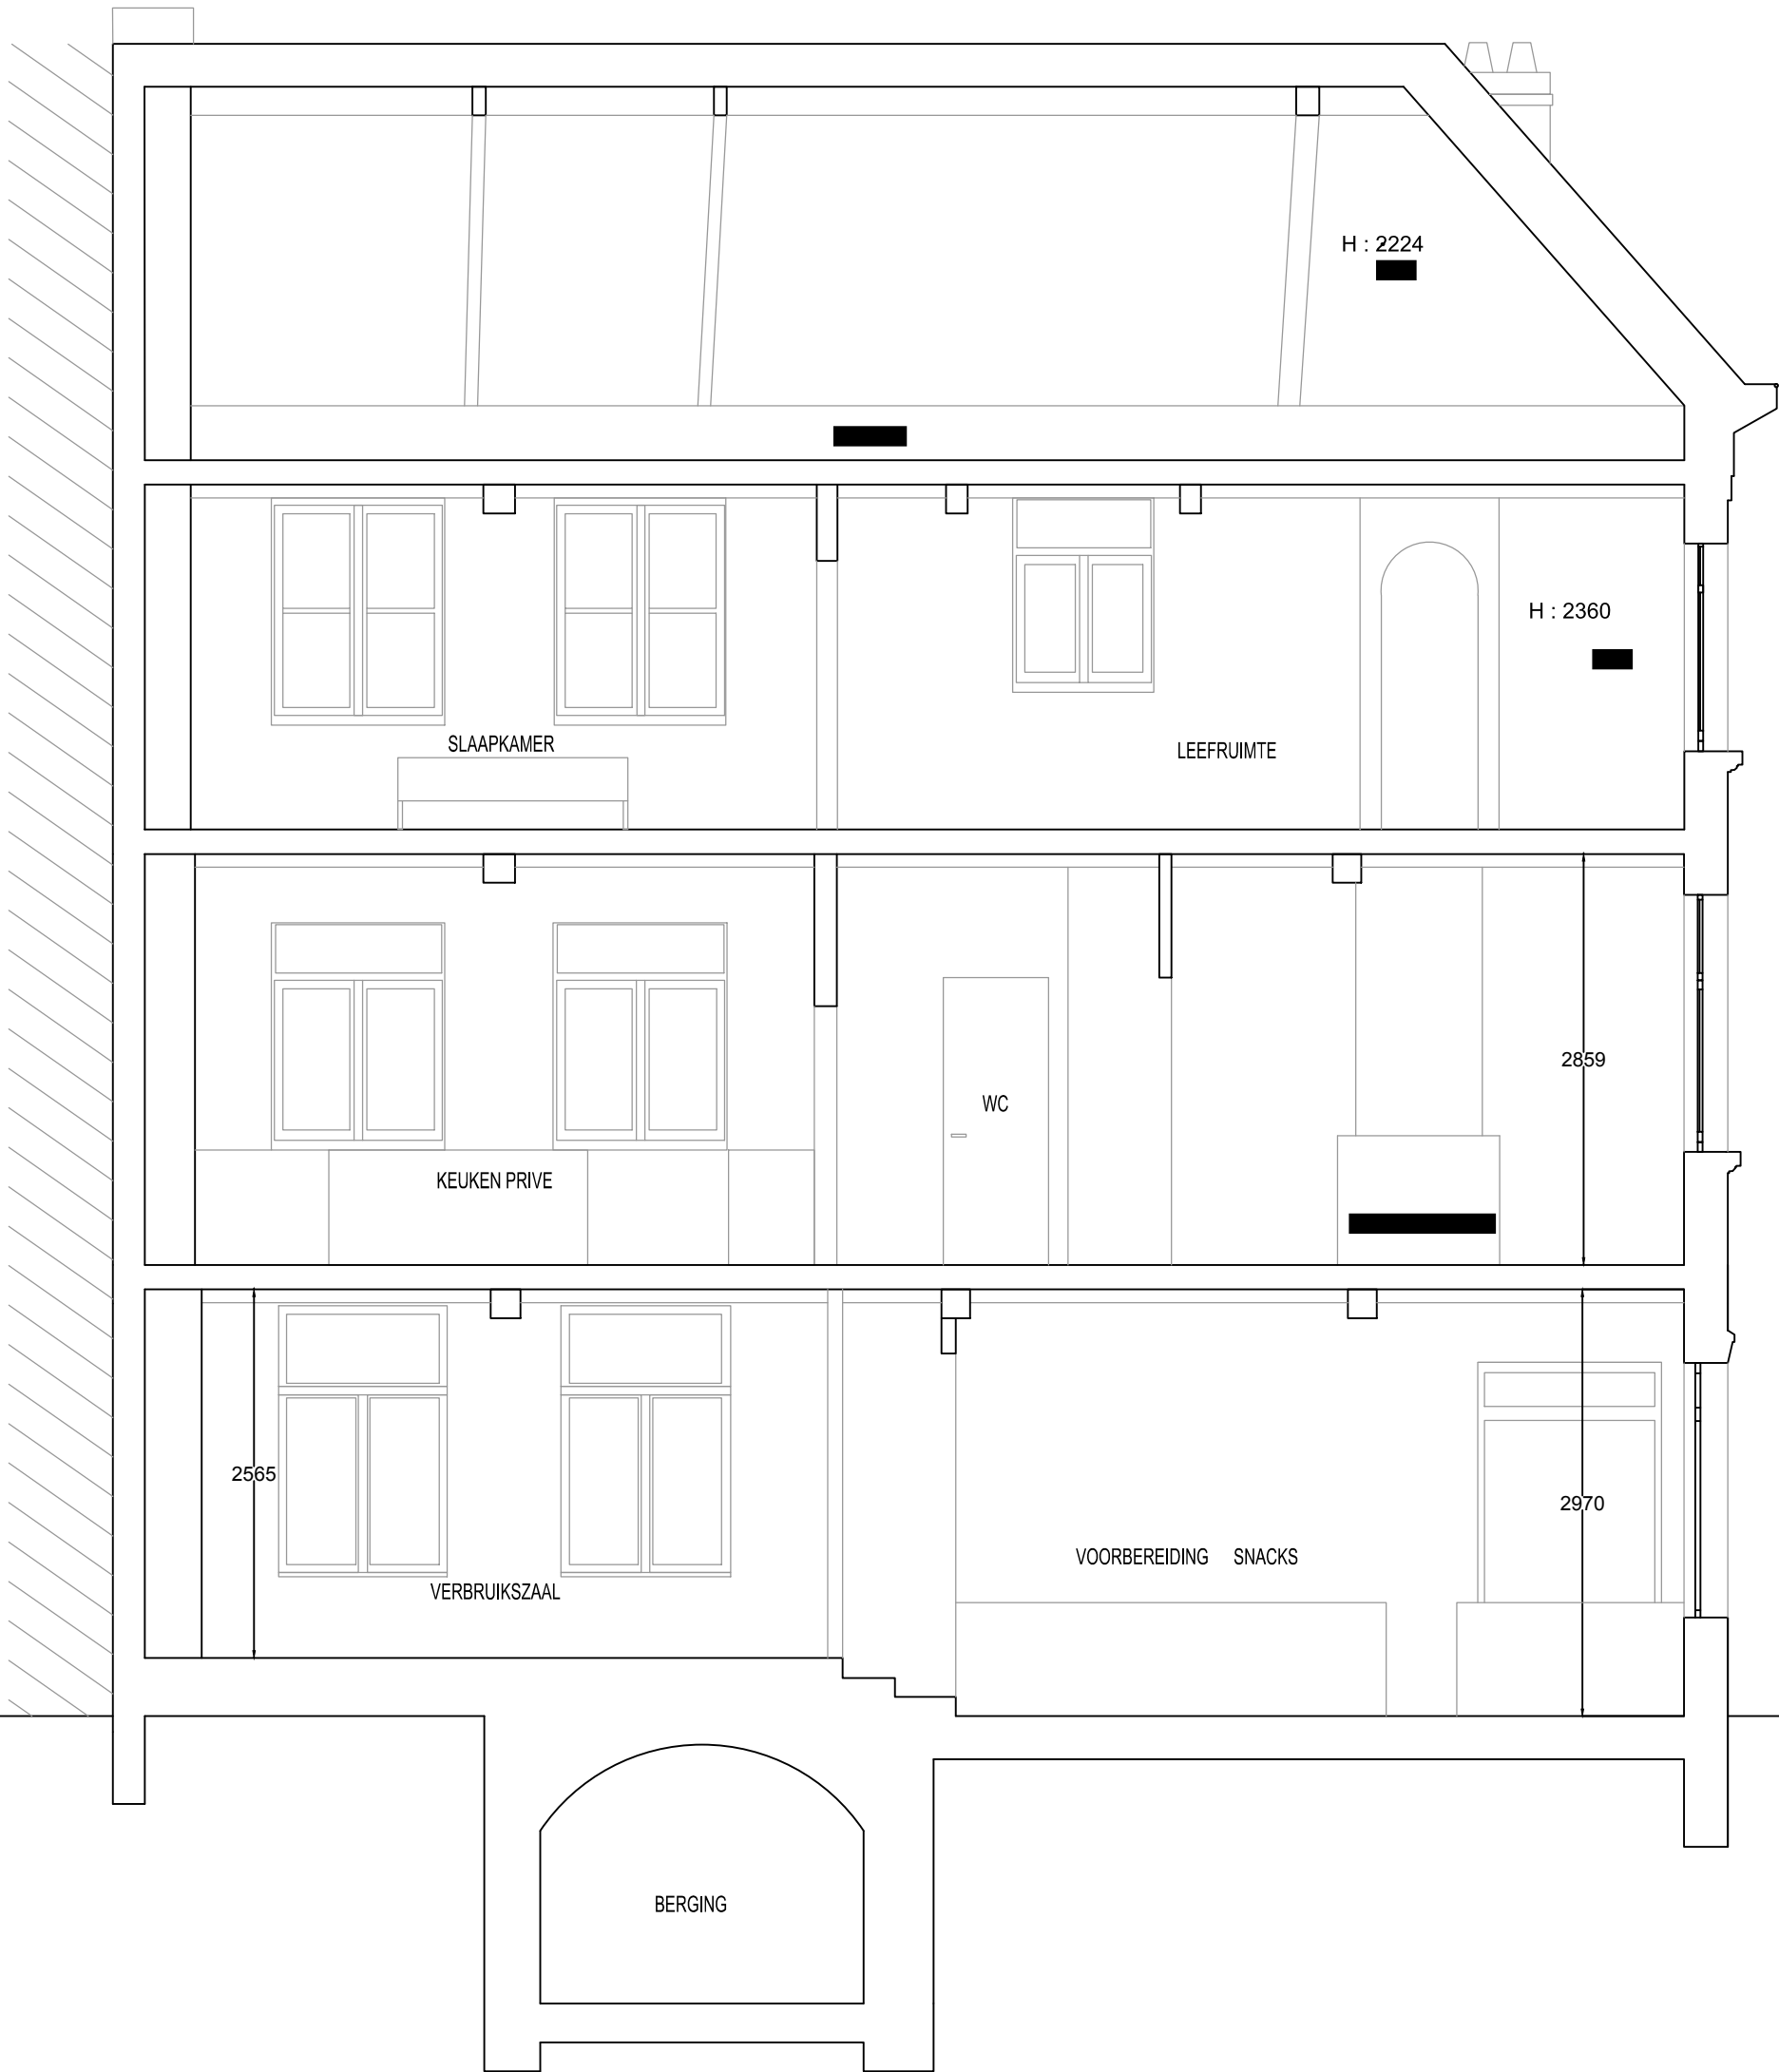

LANGSESNEDE AA' KRAANLEI 33

1/50

Nieuwe Toestand