


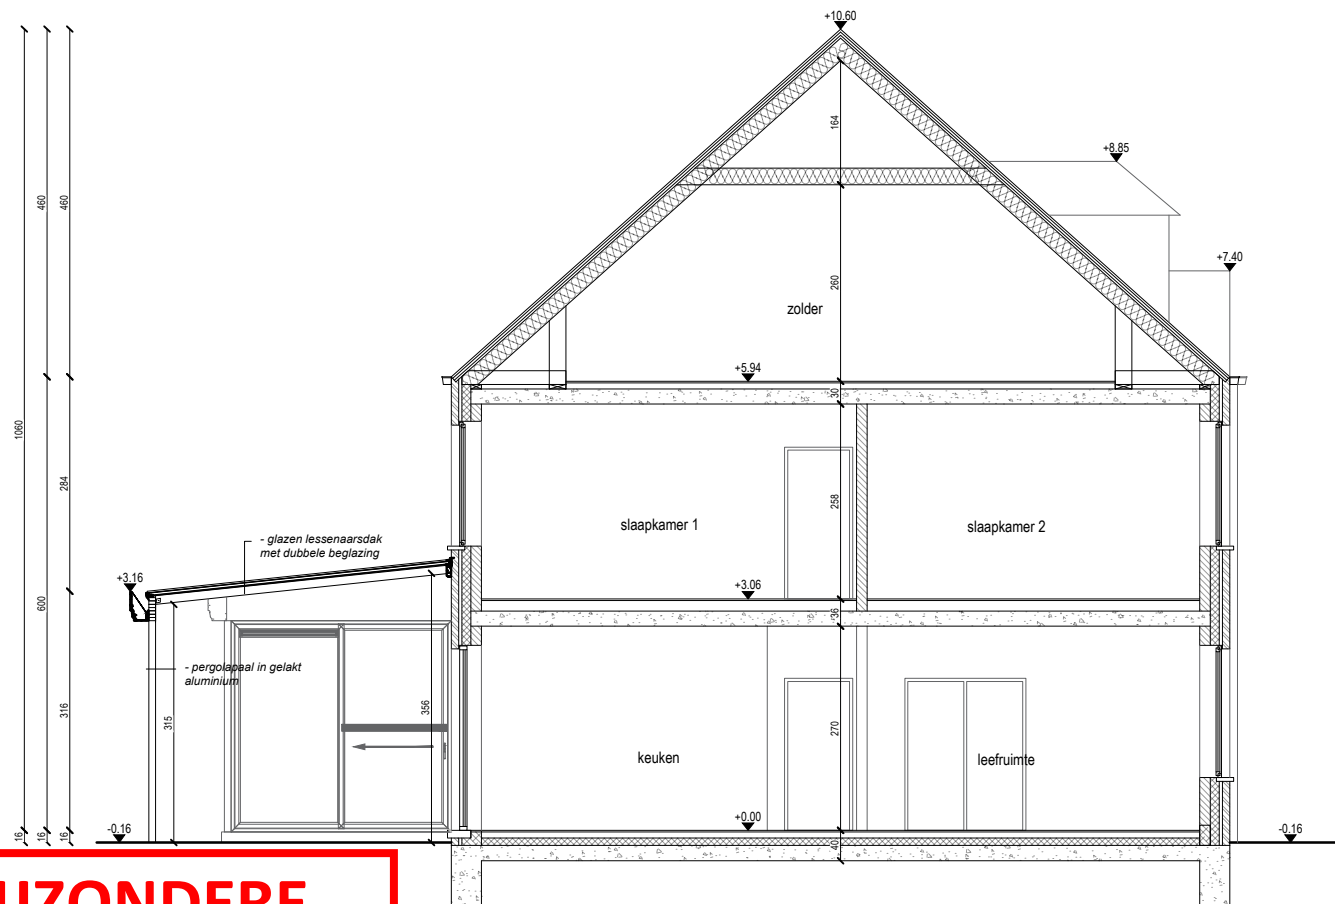

**ZIE BIJZONDERE  
VOORWAARDE(N)**

0 1 250 2 500 5 000 10 000

ruimtecallier

zelzatestraat 37  
9980 assenode  
+32 (0) 493 73 12 97  
info@ruimtecallier.be

ALLE FUNDERINGEN OP VORSTVRIJE EN STABIELE  
DIEPTE AANZETTEN.  
STABILITEITSSTUDIE (INCL. PLANNEN) MAKEN INHERENT  
DEEL UIT VAN HET UITVOERINGSDOSSIER.

Planinhoud

Snede AA'  
Nieuwe toestand

Adres

Rozenbroekslag 39,  
9040 Gent

Datum

02.07.2026

Schaal

1/100

Sloop van aanbouw  
Bouw van uitbreiding met pergola