


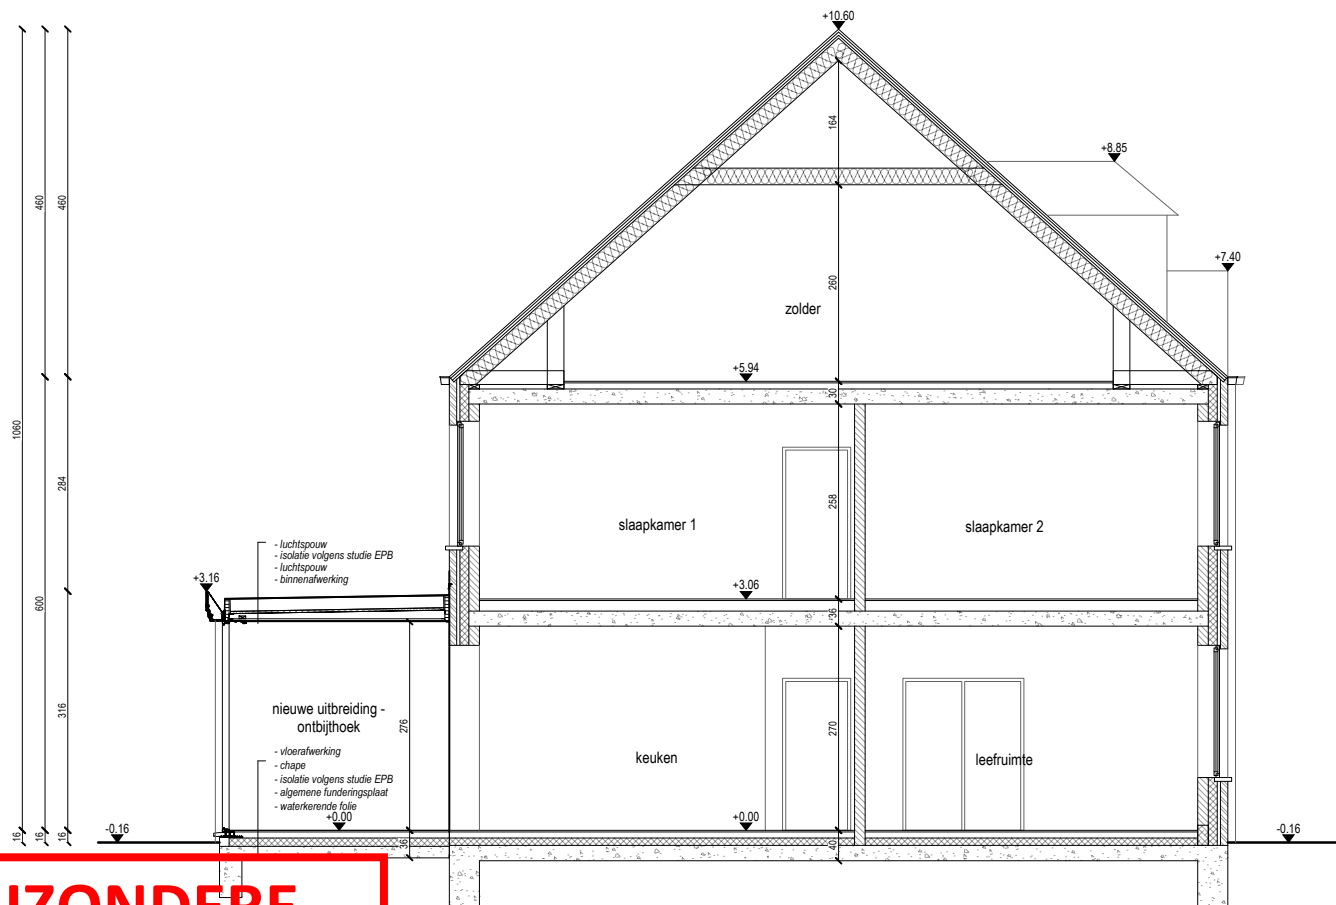

**ZIE BIJZONDERE  
VOORWAARDE(N)**

ruimtecallier

zelzatestraat 37  
9980 assenede  
+32 (0) 493 73 12 97  
info@ruimtecallier.be

ALLE FUNDERINGEN OP VORSTVRIJE EN STABIELE  
DIEPTE AANZETTEN.  
STABILITEITSSTUDIE (INCL. PLANNEN) MAKEN INHERENT  
DEEL UIT VAN HET UITVOERINGSDOSSIER.

Planinhoud

Snede BB'  
Nieuwe toestand

Adres

Rozenbroekslag 39,  
9040 Gent

Datum

02.07.2026

Schaal

1/100

Sloop van aanbouw  
Bouw van uitbreiding met pergola