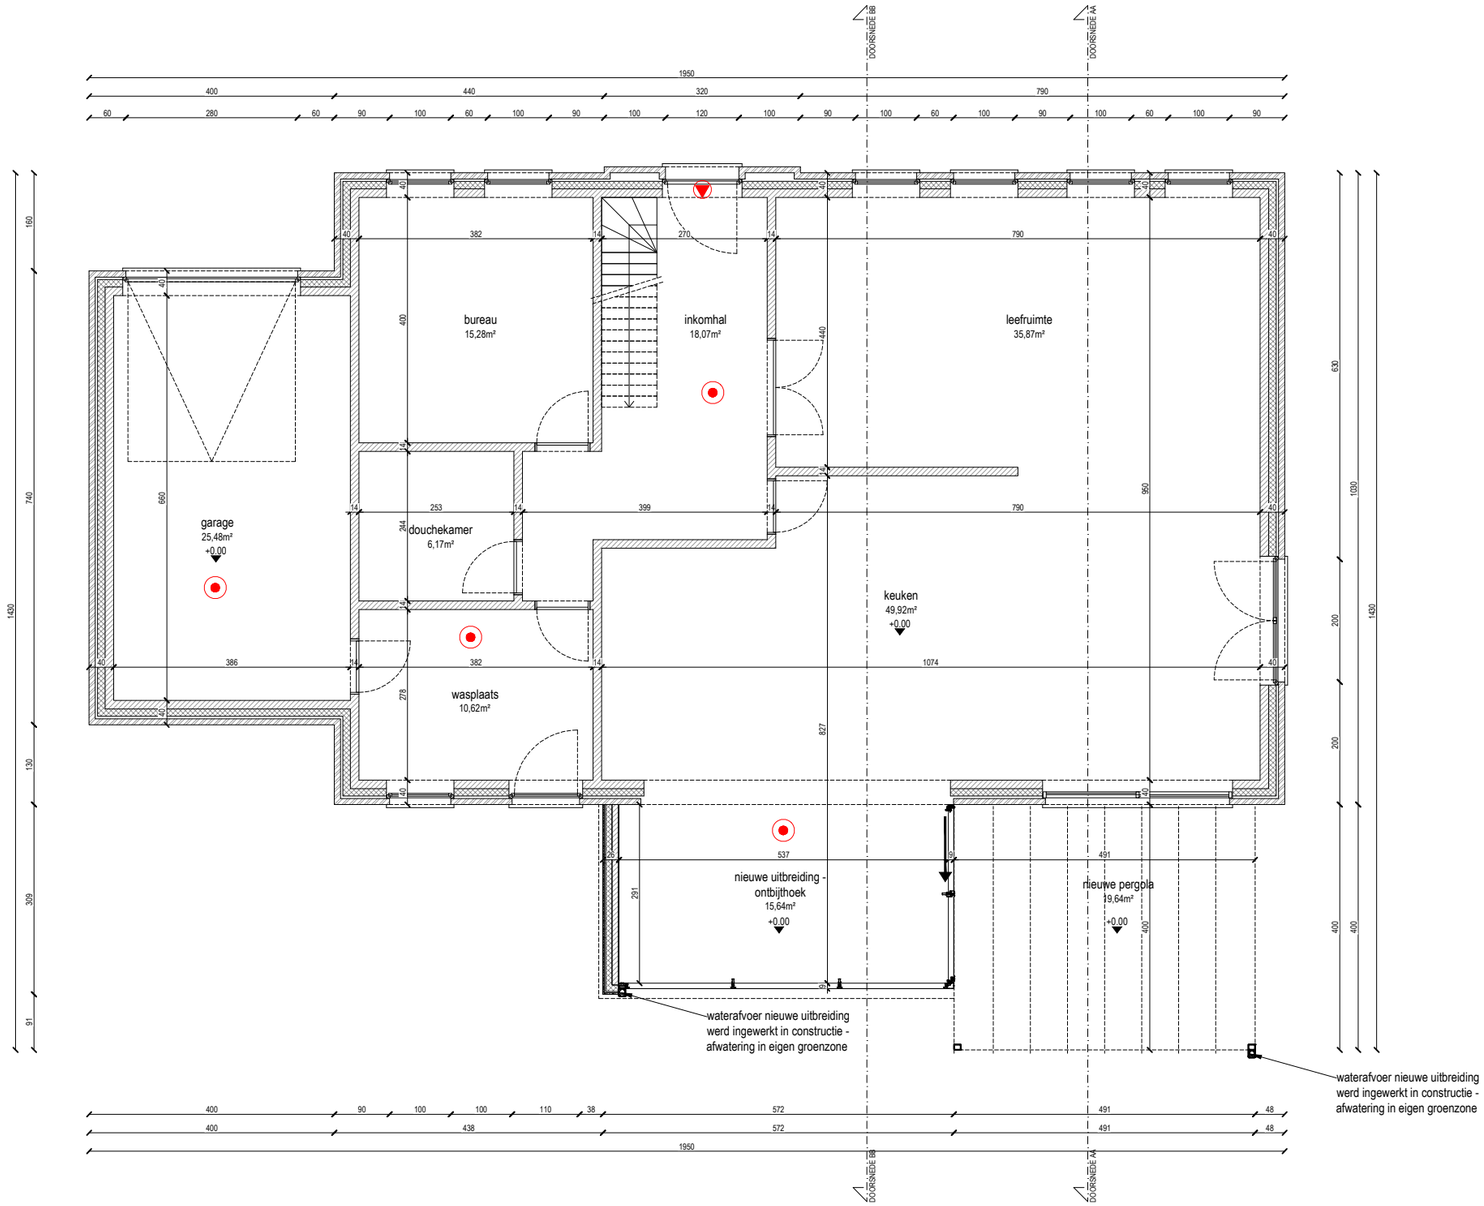

ZIE BIJZONDERE VOORWAARDE(N)

ruimtecallier

zelzatestraat 37
9960 assenede
+32 (0) 493 73 12 97
info@ruimtecallier.be

ALLE FUNDERINGEN OP VORSTVRIJE EN STABIELE DIEPTE AANZETTEN.
STABILITEITSSTUDIE (INCL. PLANNEN) MAKEN INHERENT DEEL UIT VAN HET UITVOERINGSDOSSIER.

Planinhoud	*Adres*	*Datum*	*Schaal*	
Gelijkvloers Nieuwe toestand	Rozenbroekslag 39, 9040 Gent	02.07.2026	1/100	Sloop van aanbouw Bouw van uitbreiding met pergola

0 1 250 2 500 5 000 10 000