


Het terrasgedeelte tussen de gelijkvloerse aanbouw en de rechter perceelsgrens, met een oppervlakte van 18,9m², wordt uitgesloten van vergunning.

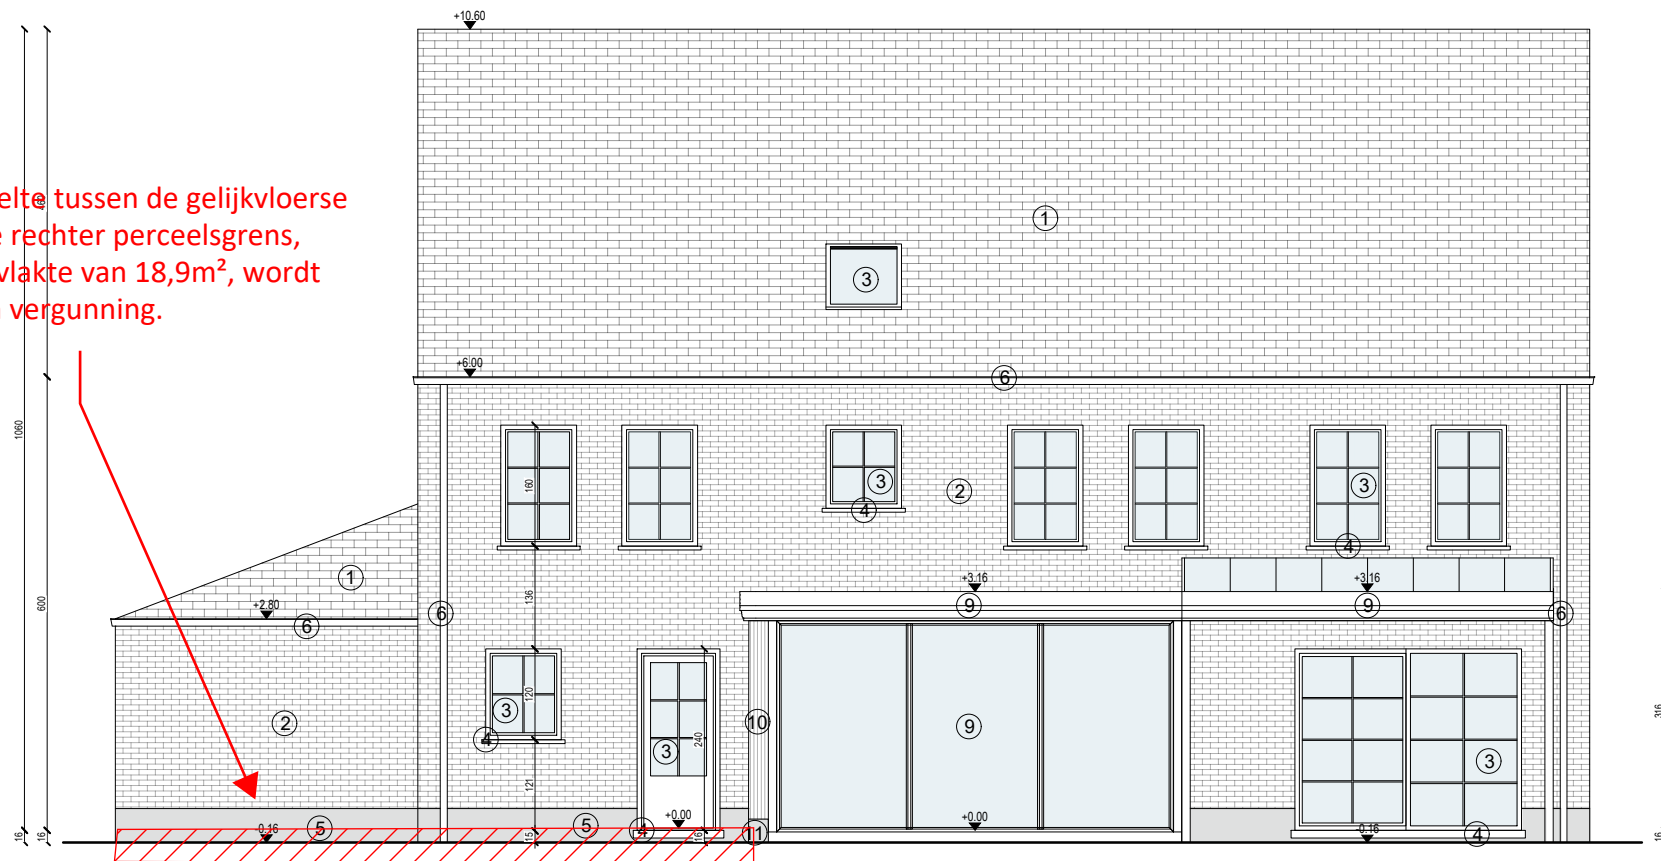

**ZIE BIJZONDERE
VOORWAARDE(N)**

ruimtecallier

zelzatestraat 37
9960 assenede
+32 (0) 493 73 12 97
info@ruimtecallier.be

ALLE FUNDERINGEN OP VORSTVRIJE EN STABIELE
DIEPTE AANZETTEN.
STABILITEITSSTUDIE (INCL. PLANNEN) MAKEN INHERENT
DEEL UIT VAN HET UITVOERINGSDOSSIER.

Planinhoud

Achtergevel
Nieuwe toestand

Adres

Rozenbroekslag 39,
9040 Gent

Datum

02.07.2026

Schaal

1/100

Sloop van aanbouw
Bouw van uitbreiding met pergola