



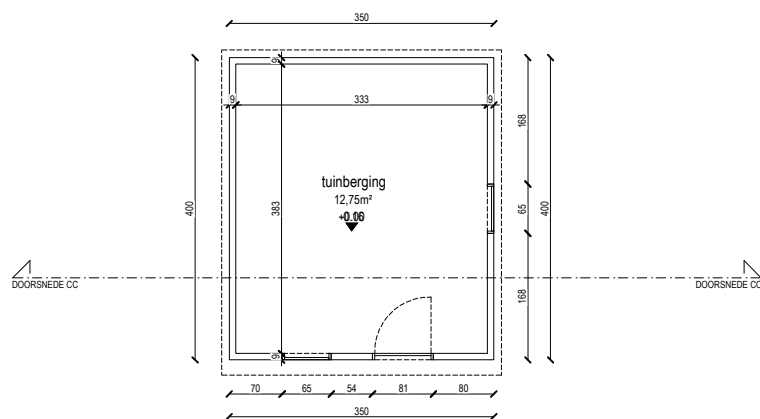

**ZIE BIJZONDERE
VOORWAARDE(N)**

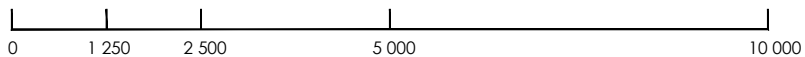

ruimtecallier

zelzatestraat 37
9960 assenede
+32 (0) 493 73 12 97
info@ruimtecallier.be

ALLE FUNDERINGEN OP VORSTVRUJE EN STABIELE
DIEPTE ANZETTEN.
STABILITEITSSTUDIE (INCL. PLANNEN) MAKEN INHERENT
DEEL UIT VAN HET UITVOERINGSDOSSIER.

Planinhoud
Grondplan
tuinberging
Nieuwe toestand

Adres
Rozebroekslag 39,
9040 Gent

Datum
02.07.2026

Schaal
1/100

Sloop van aanbouw
Bouw van uitbreiding met pergola

