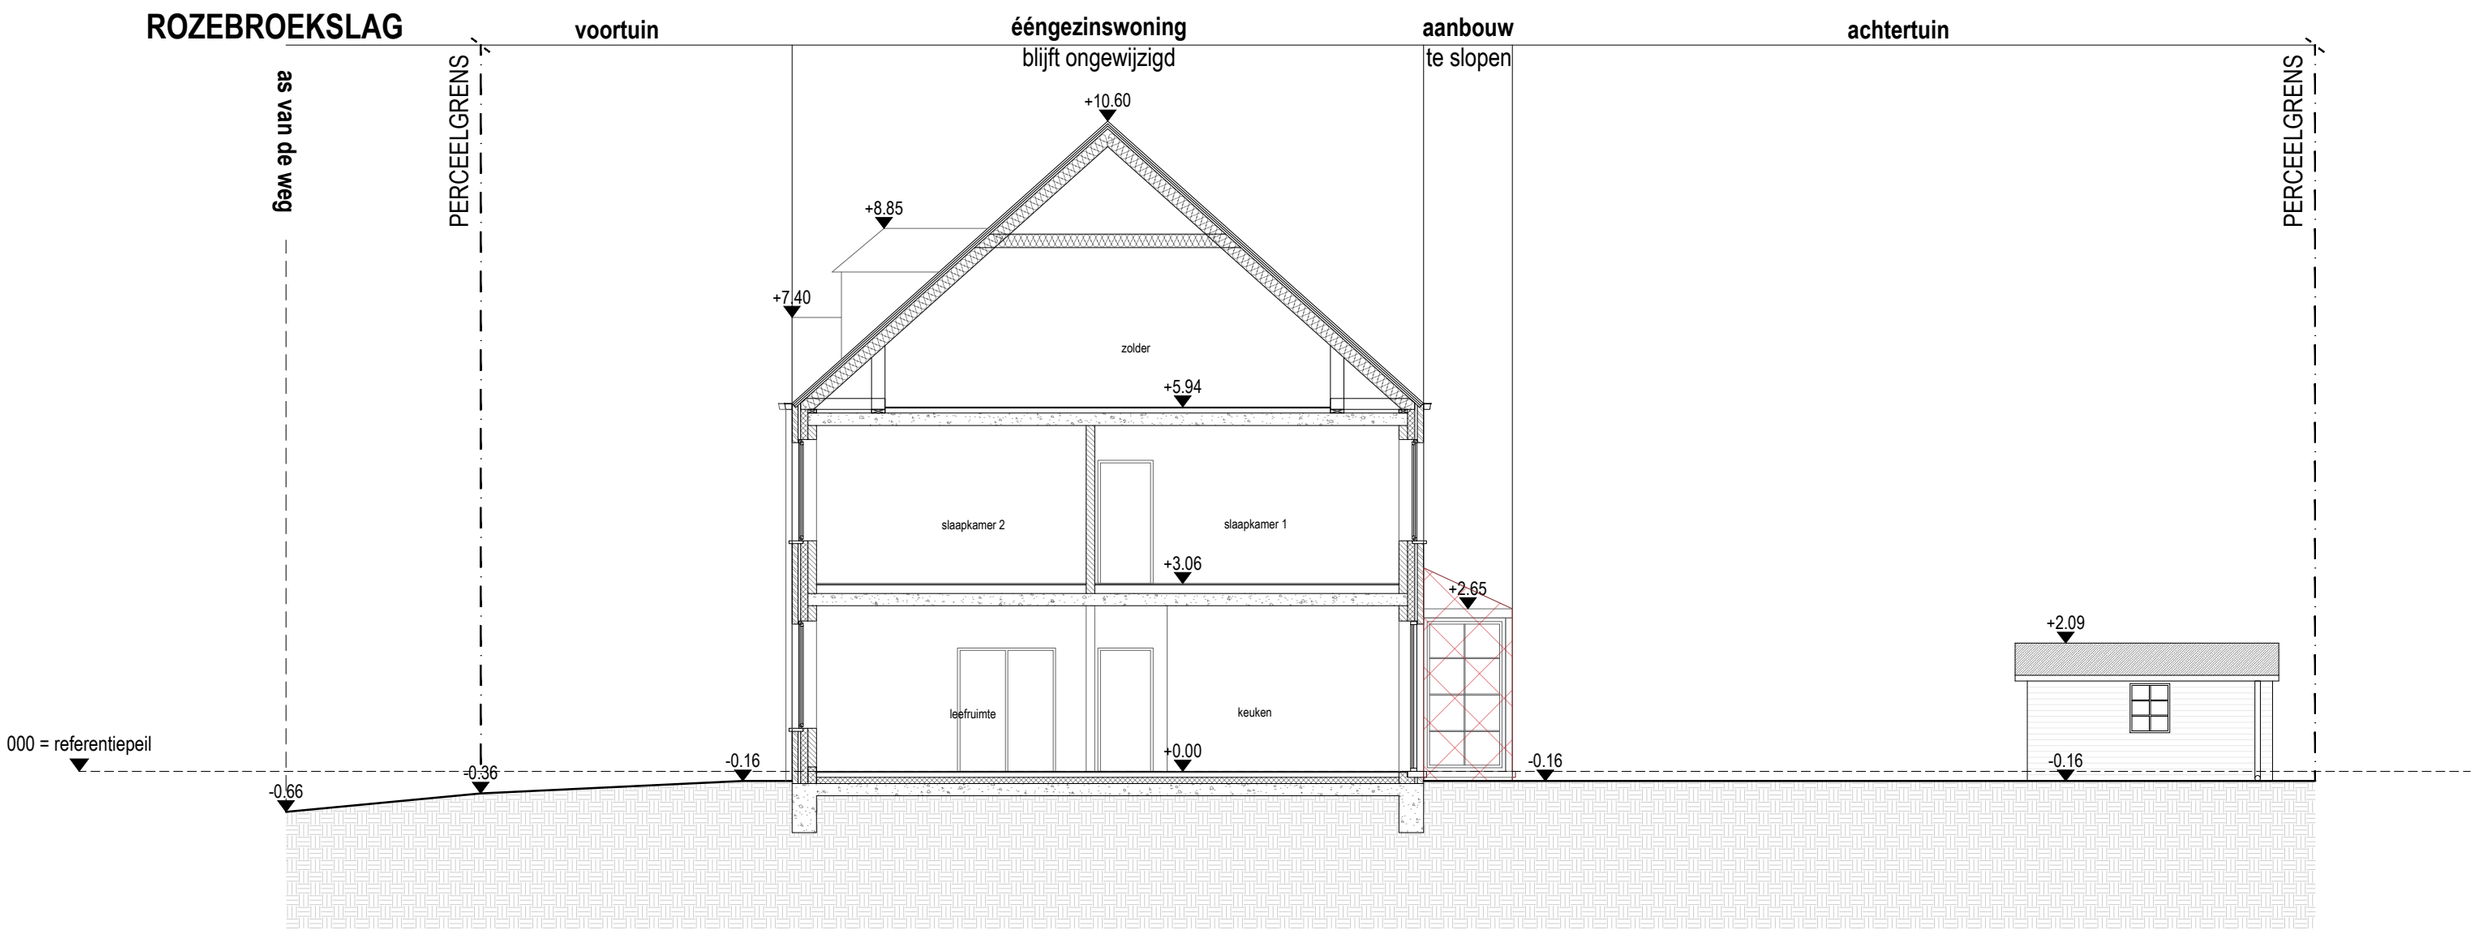

ruimtecallier
zelzatestraat 37
9960 assenede
+32 (0) 493 73 12 97
info@ruimtecallier.be

ALLE FUNDERINGEN OP VORSTVRIJE EN STABIELE DIEPTE AANZETTEN.
STABILITEITSSTUDIE (INCL. PLANNEN) MAKEN INHERENT DEEL UIT VAN HET UITVOERINGSDOSSIER.

Planinhoud	*Adres*	*Datum*	*Schaal*
Terreinprofiel TT' Bestaande toestand	Rozenbroekslag 39, 9040 Gent	02.07.2026	1/100

Sloop van aanbouw
Bouw van uitbreiding met pergola