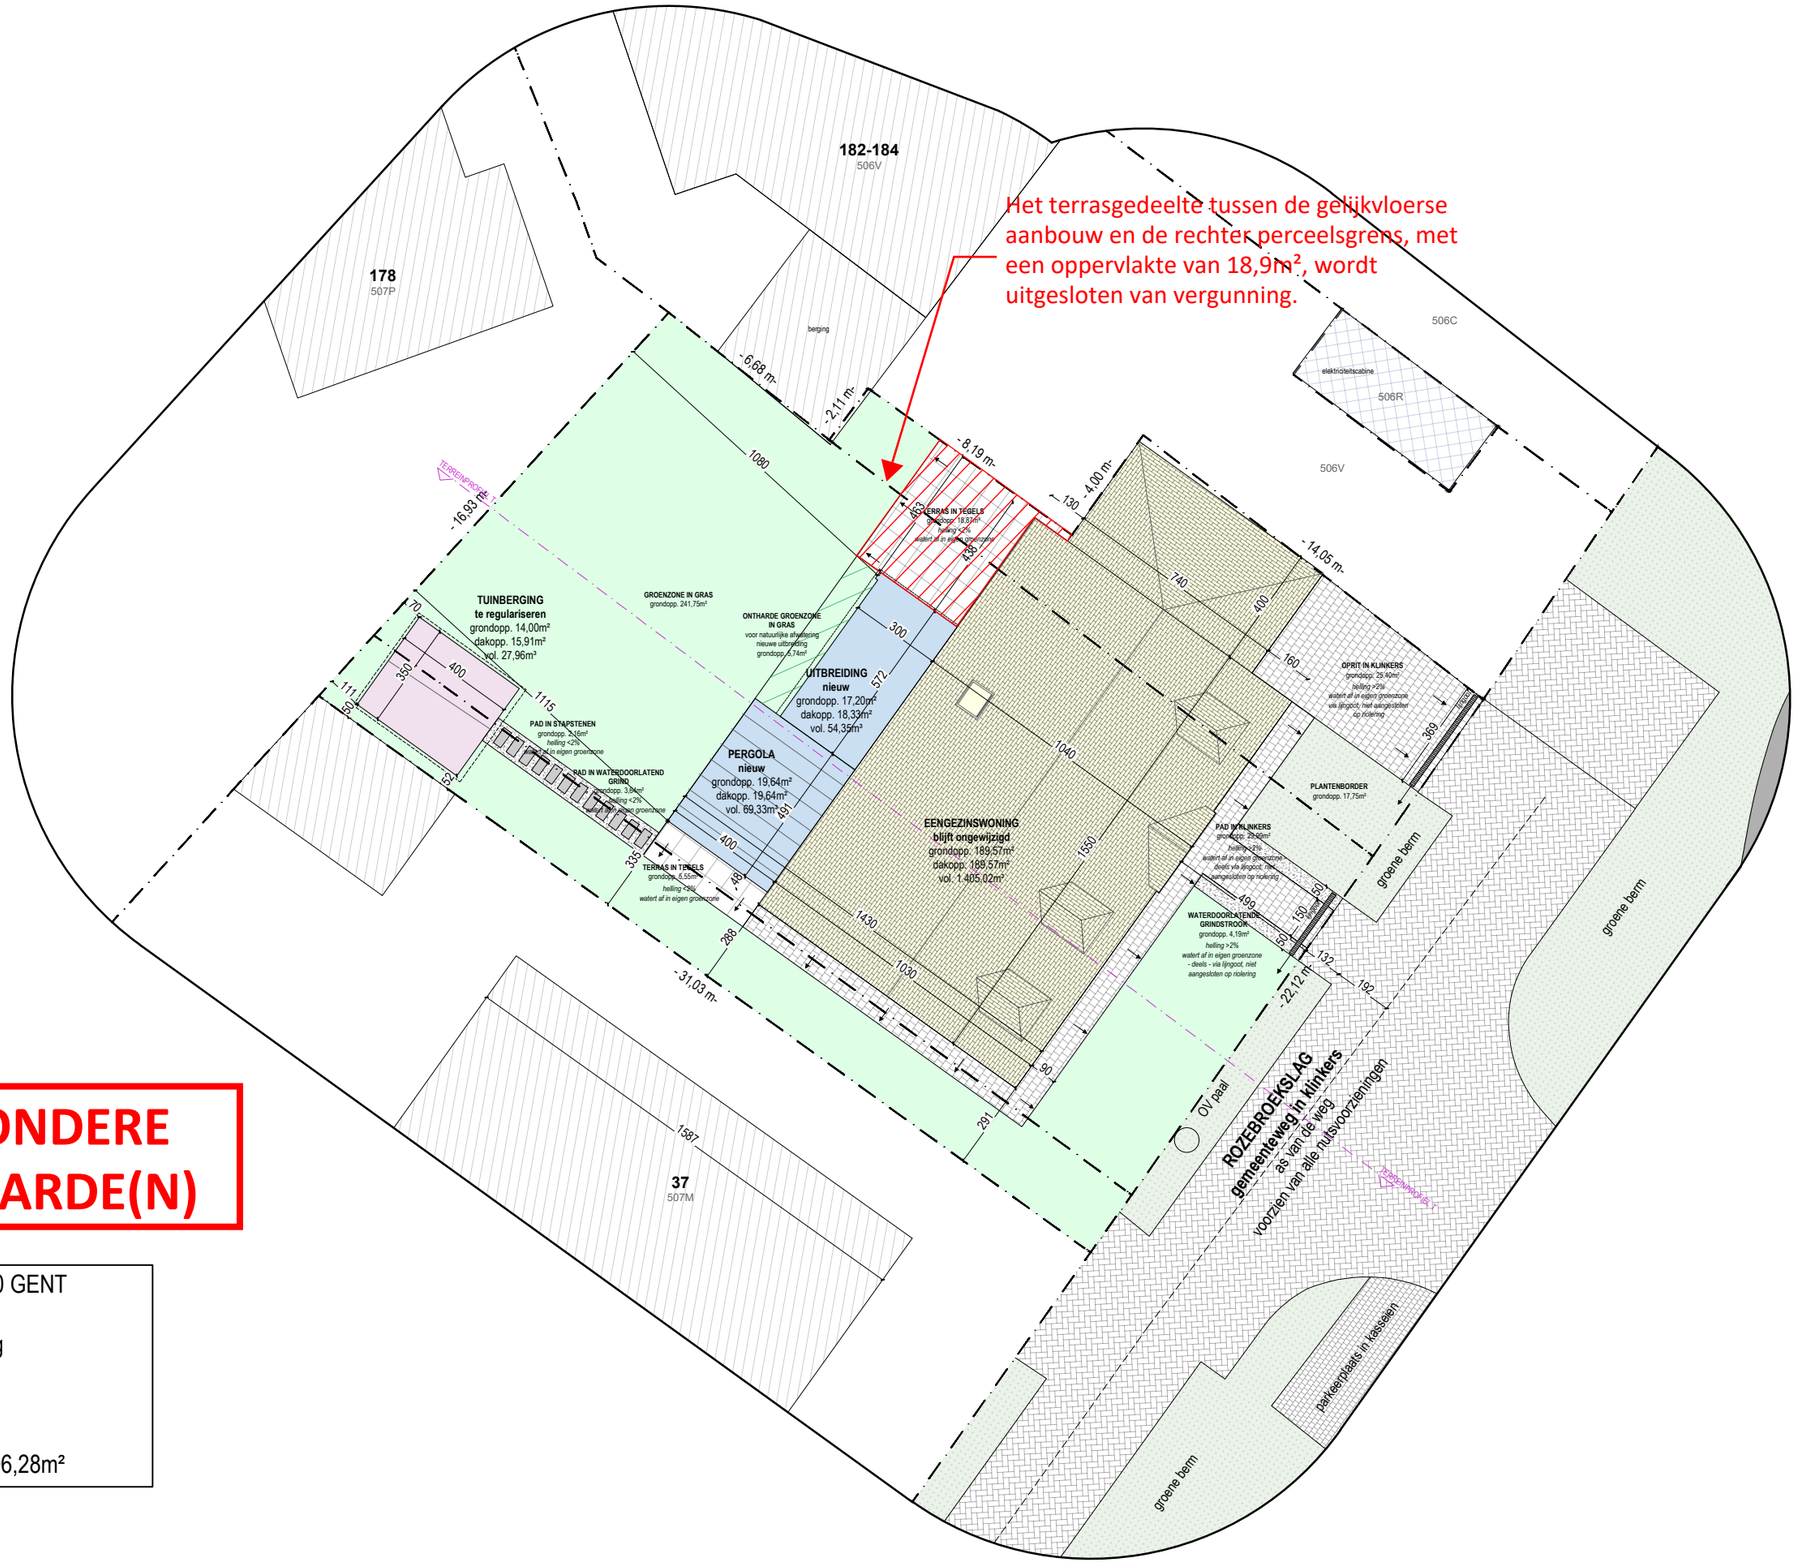

ZIE BIJZONDERE VOORWAARDE(N)

ROZEBROEKSLAG 39, 9040 GENT

Afdeling 19 Sint-Amandsberg
Sectie C
Nummers 506N, 507M, 507S

Totale perceeloppervlakte 596,28m²

0 2 500 10 000 20 000

ruimtecallier
zelzatestraat 37
9960 assenede
+32 (0) 493 73 12 97
info@ruimtecallier.be

ALLE FUNDERINGEN OP VORSTVRIJE EN STABIELE DIEPTE AANZETTEN.
STABILITEITSSTUDIE (INCL. PLANNEN) MAKEN INHERENT DEEL UIT VAN HET UITVOERINGSDOSSIER.

Planinhoud	*Adres*	*Datum*	*Schaal*	
Inplantingsplan Nieuwe toestand	Rozenbroekslag 39, 9040 Gent	02.07.2026	1/200	Sloop van aanbouw Bouw van uitbreiding met pergola