

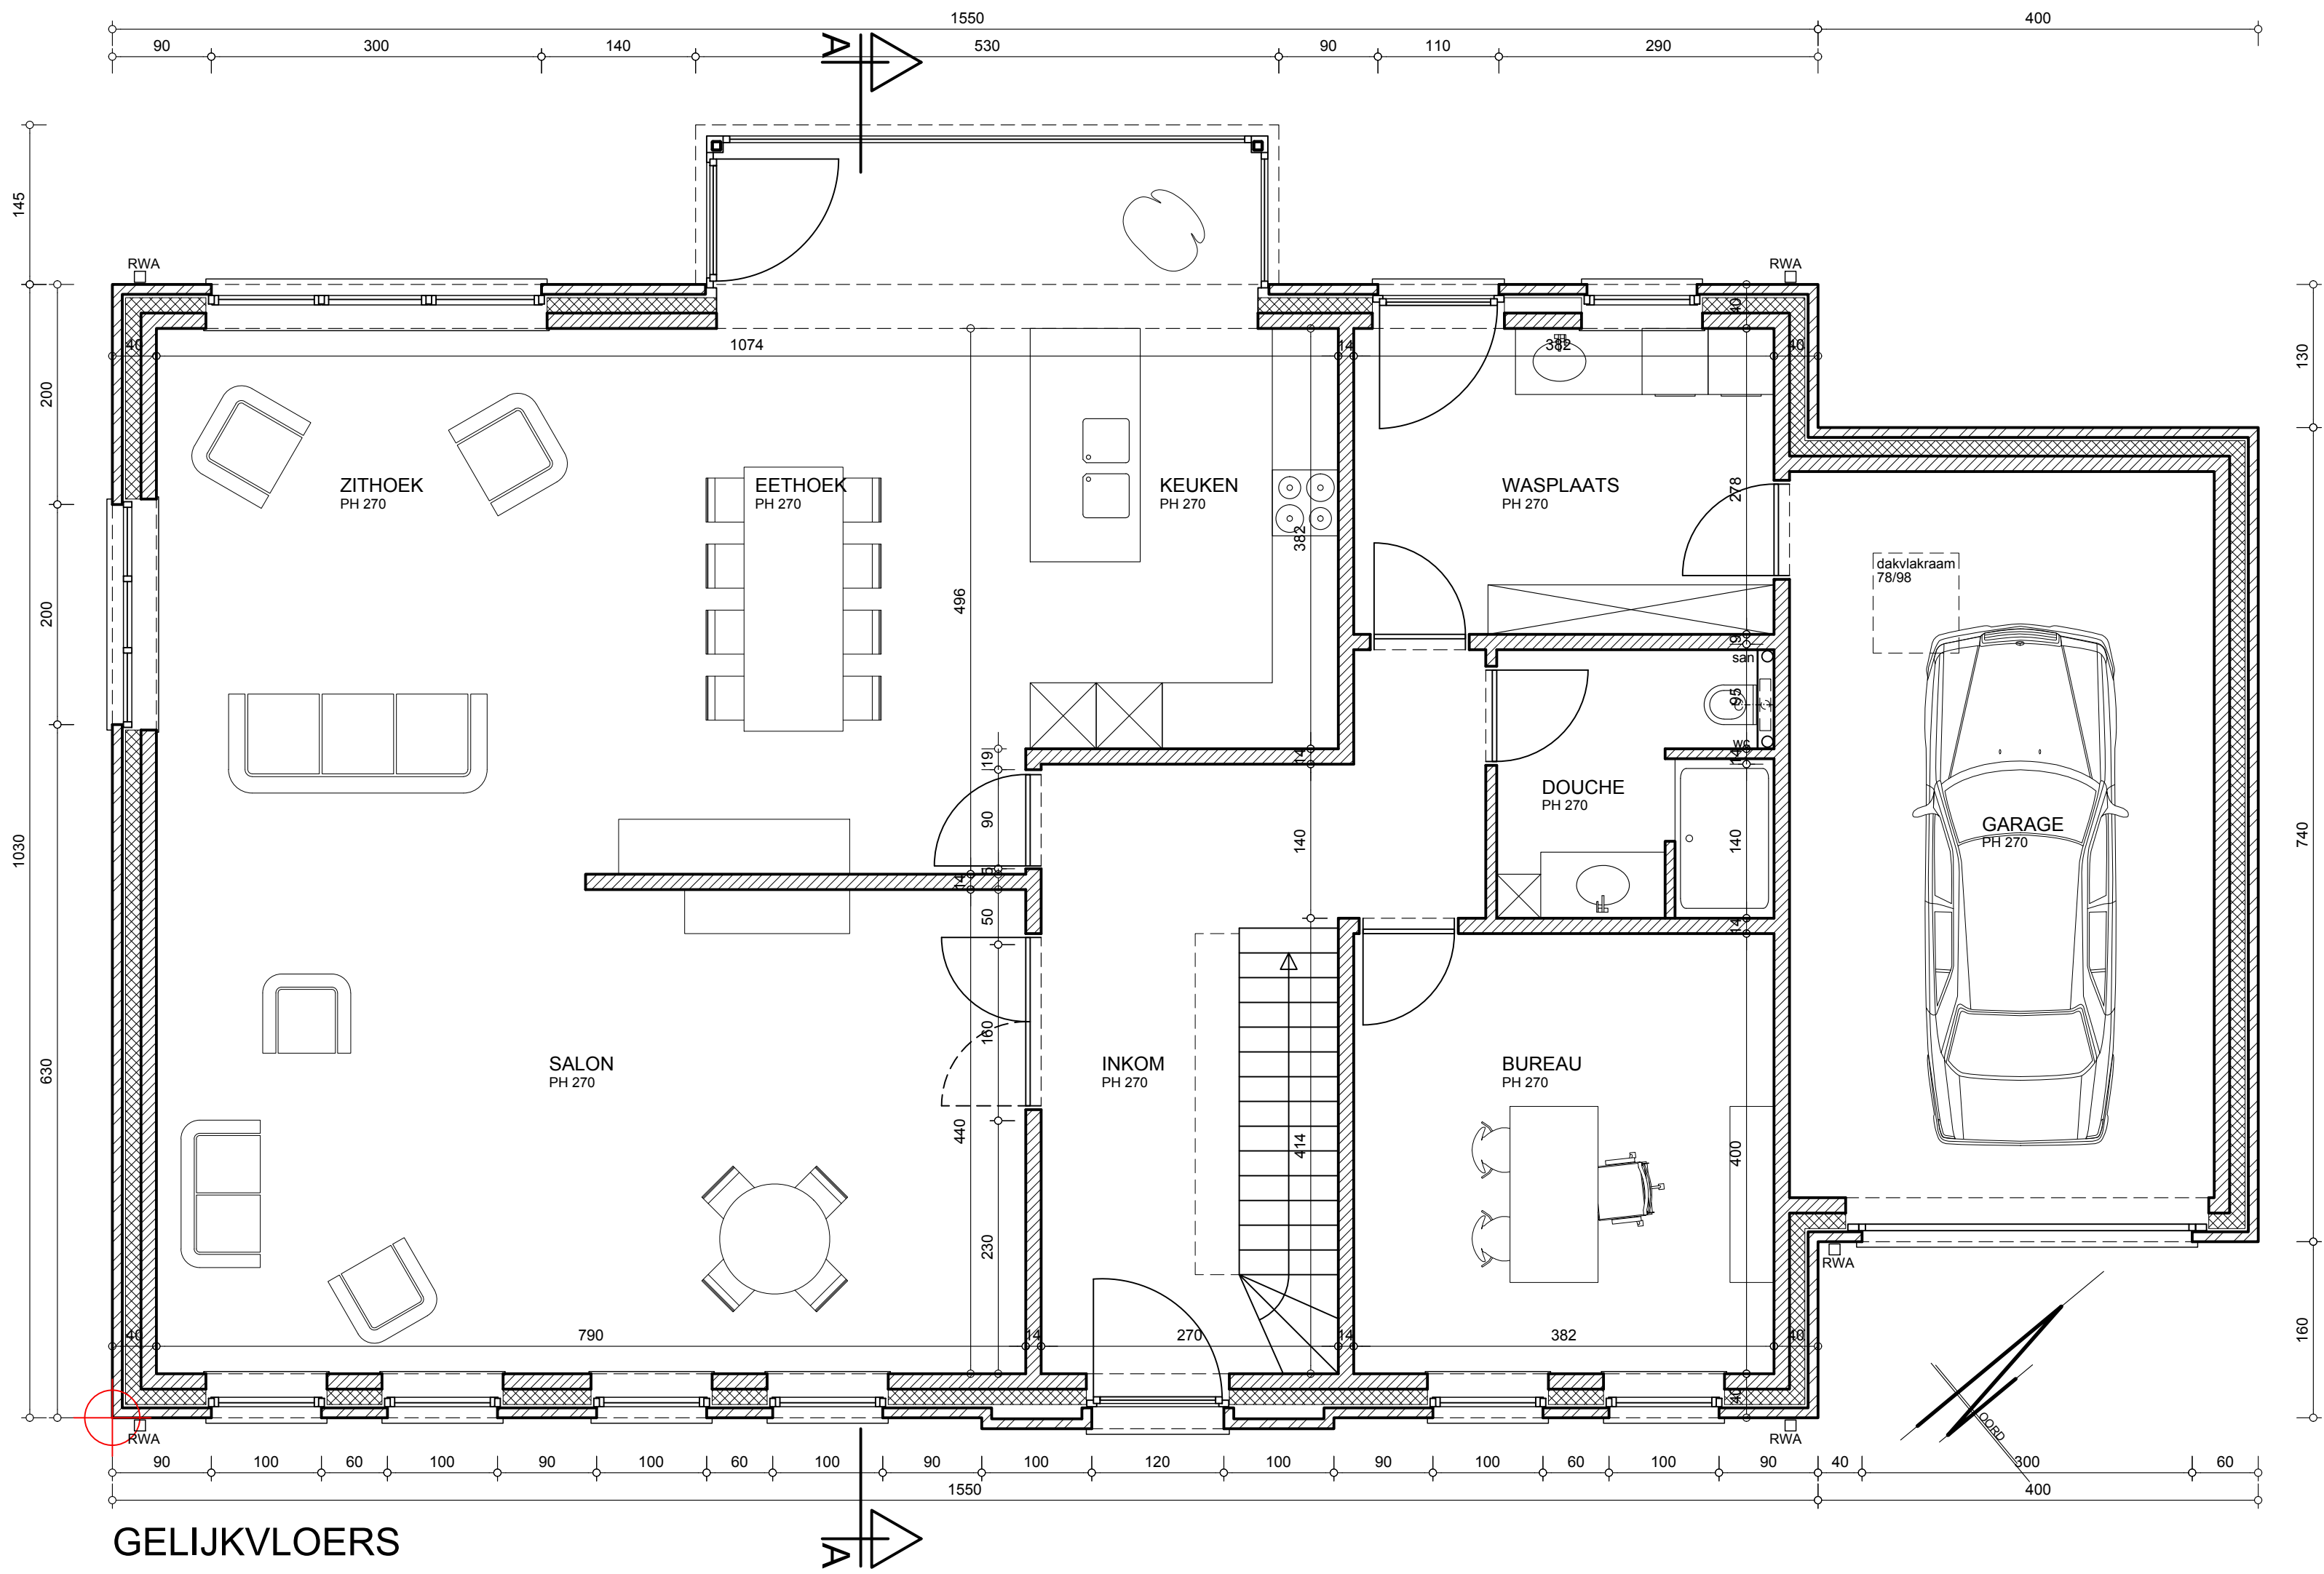
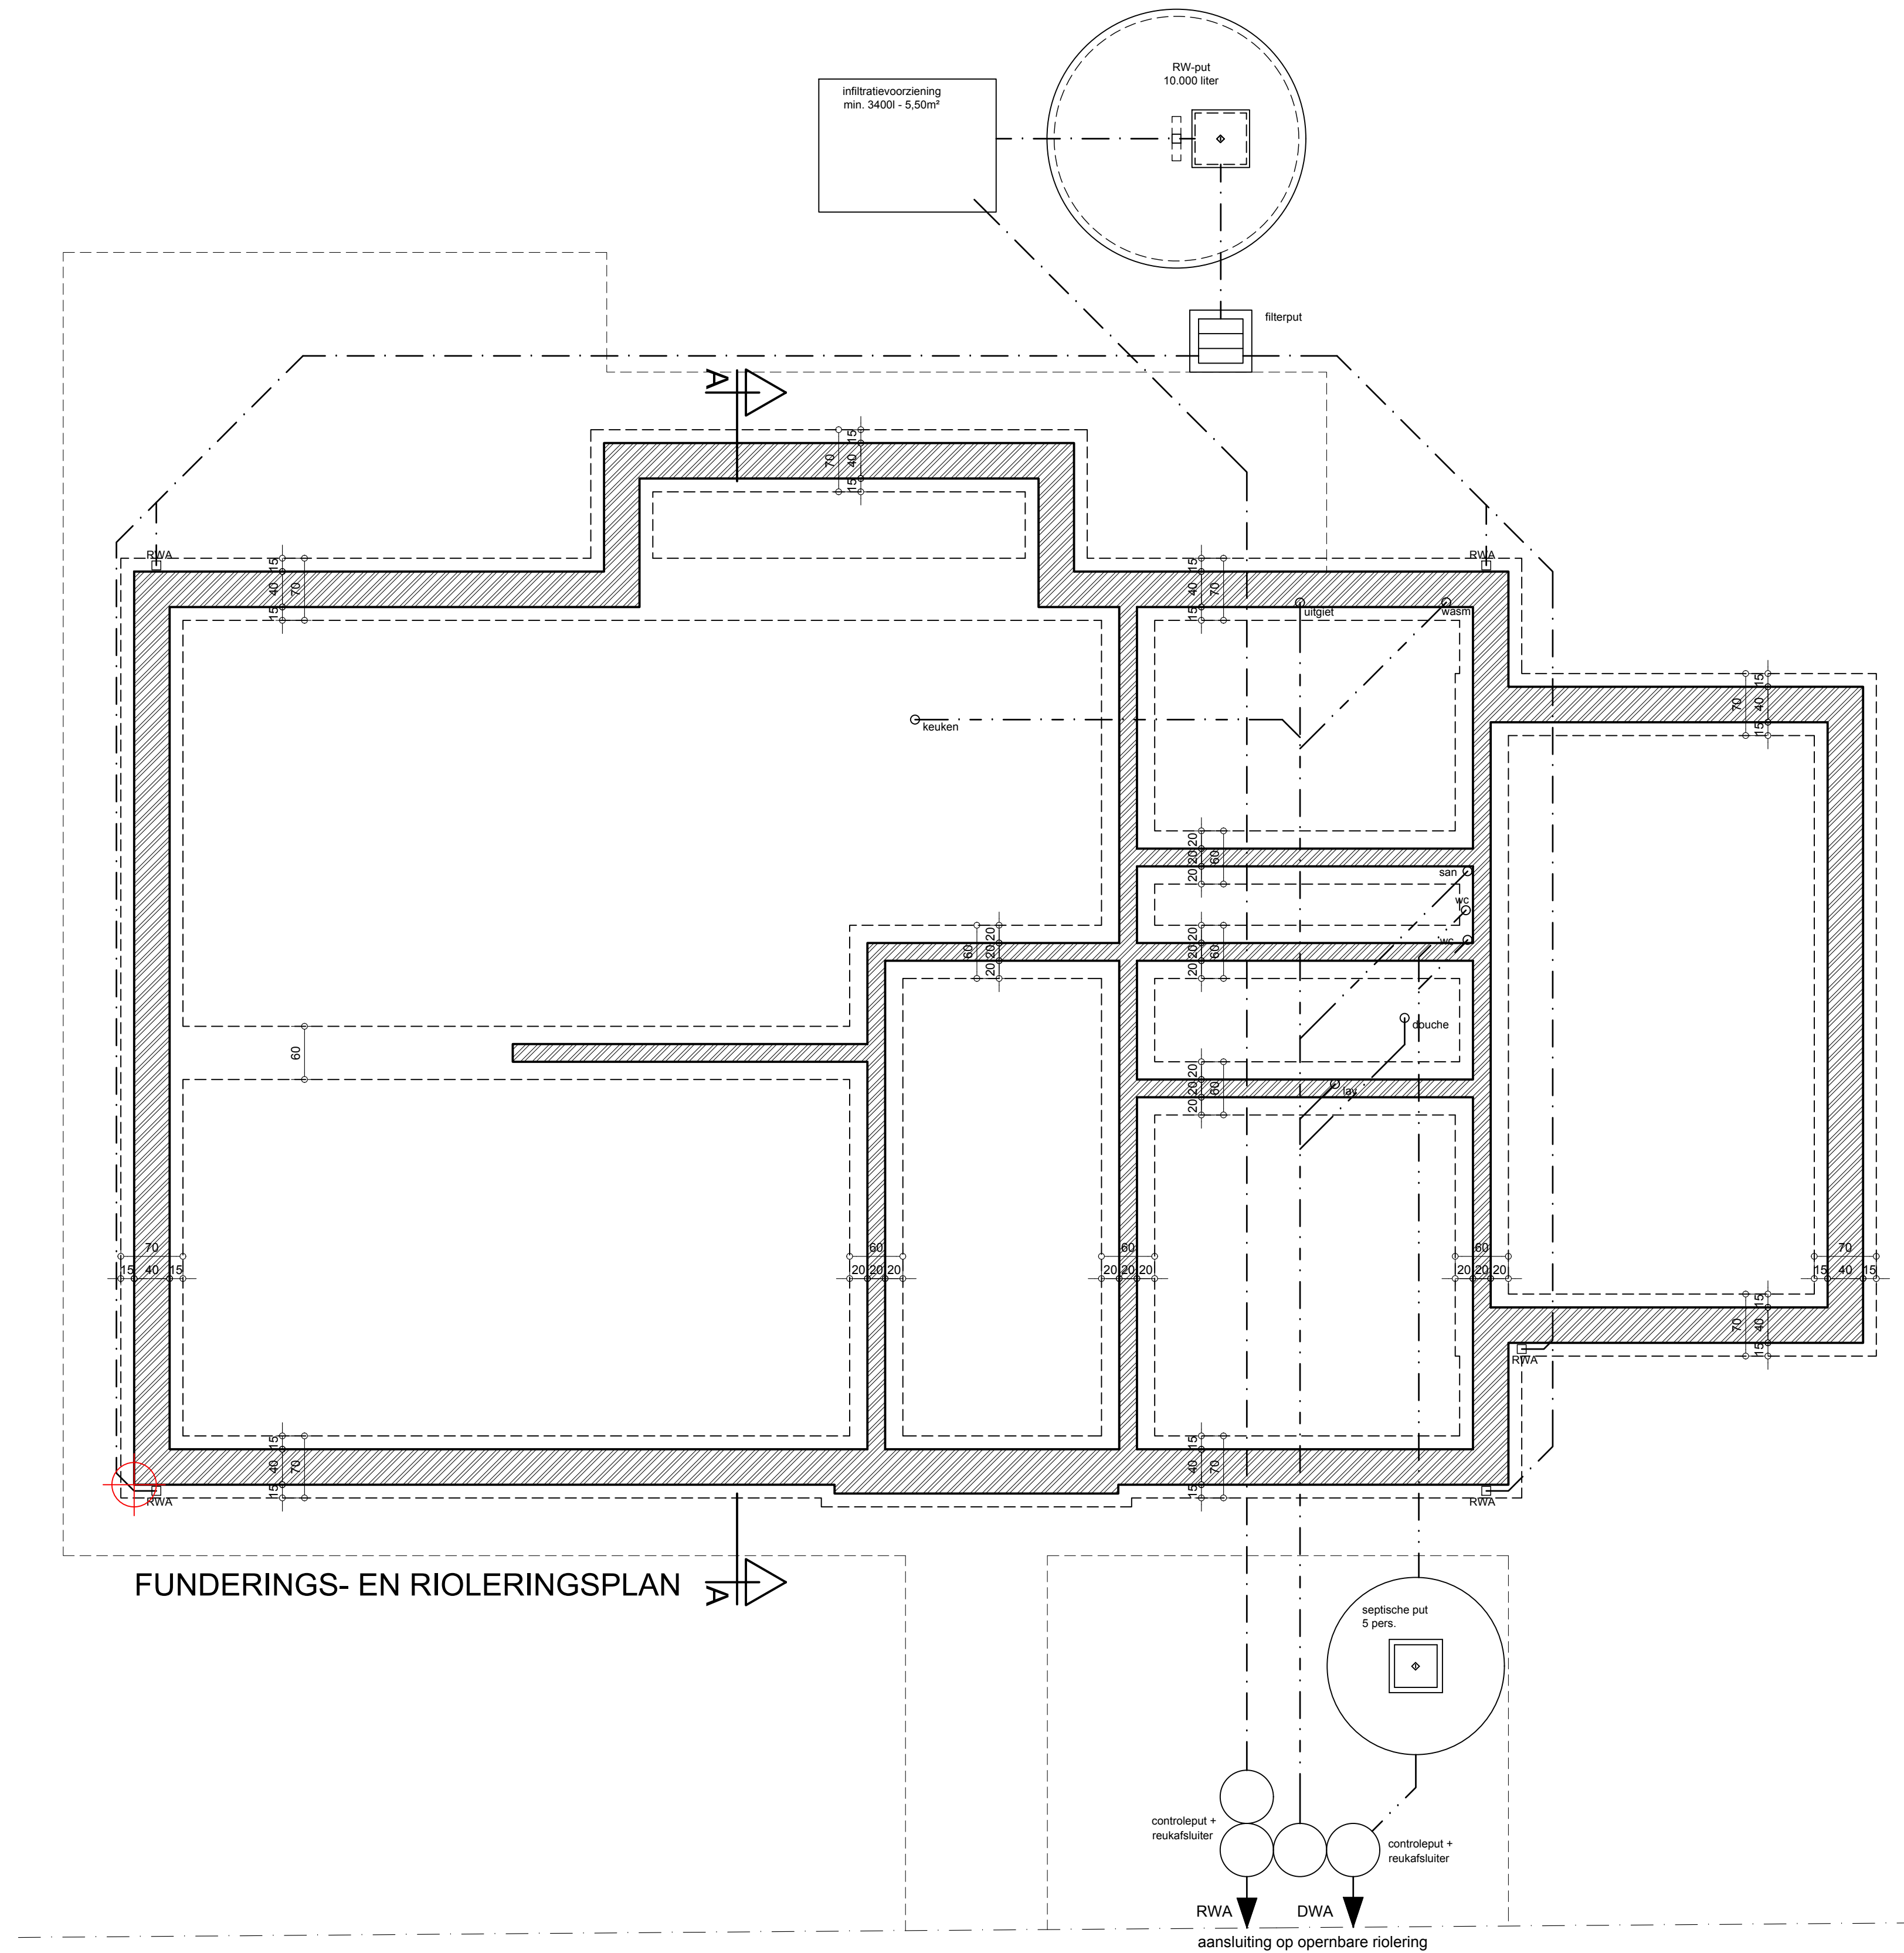


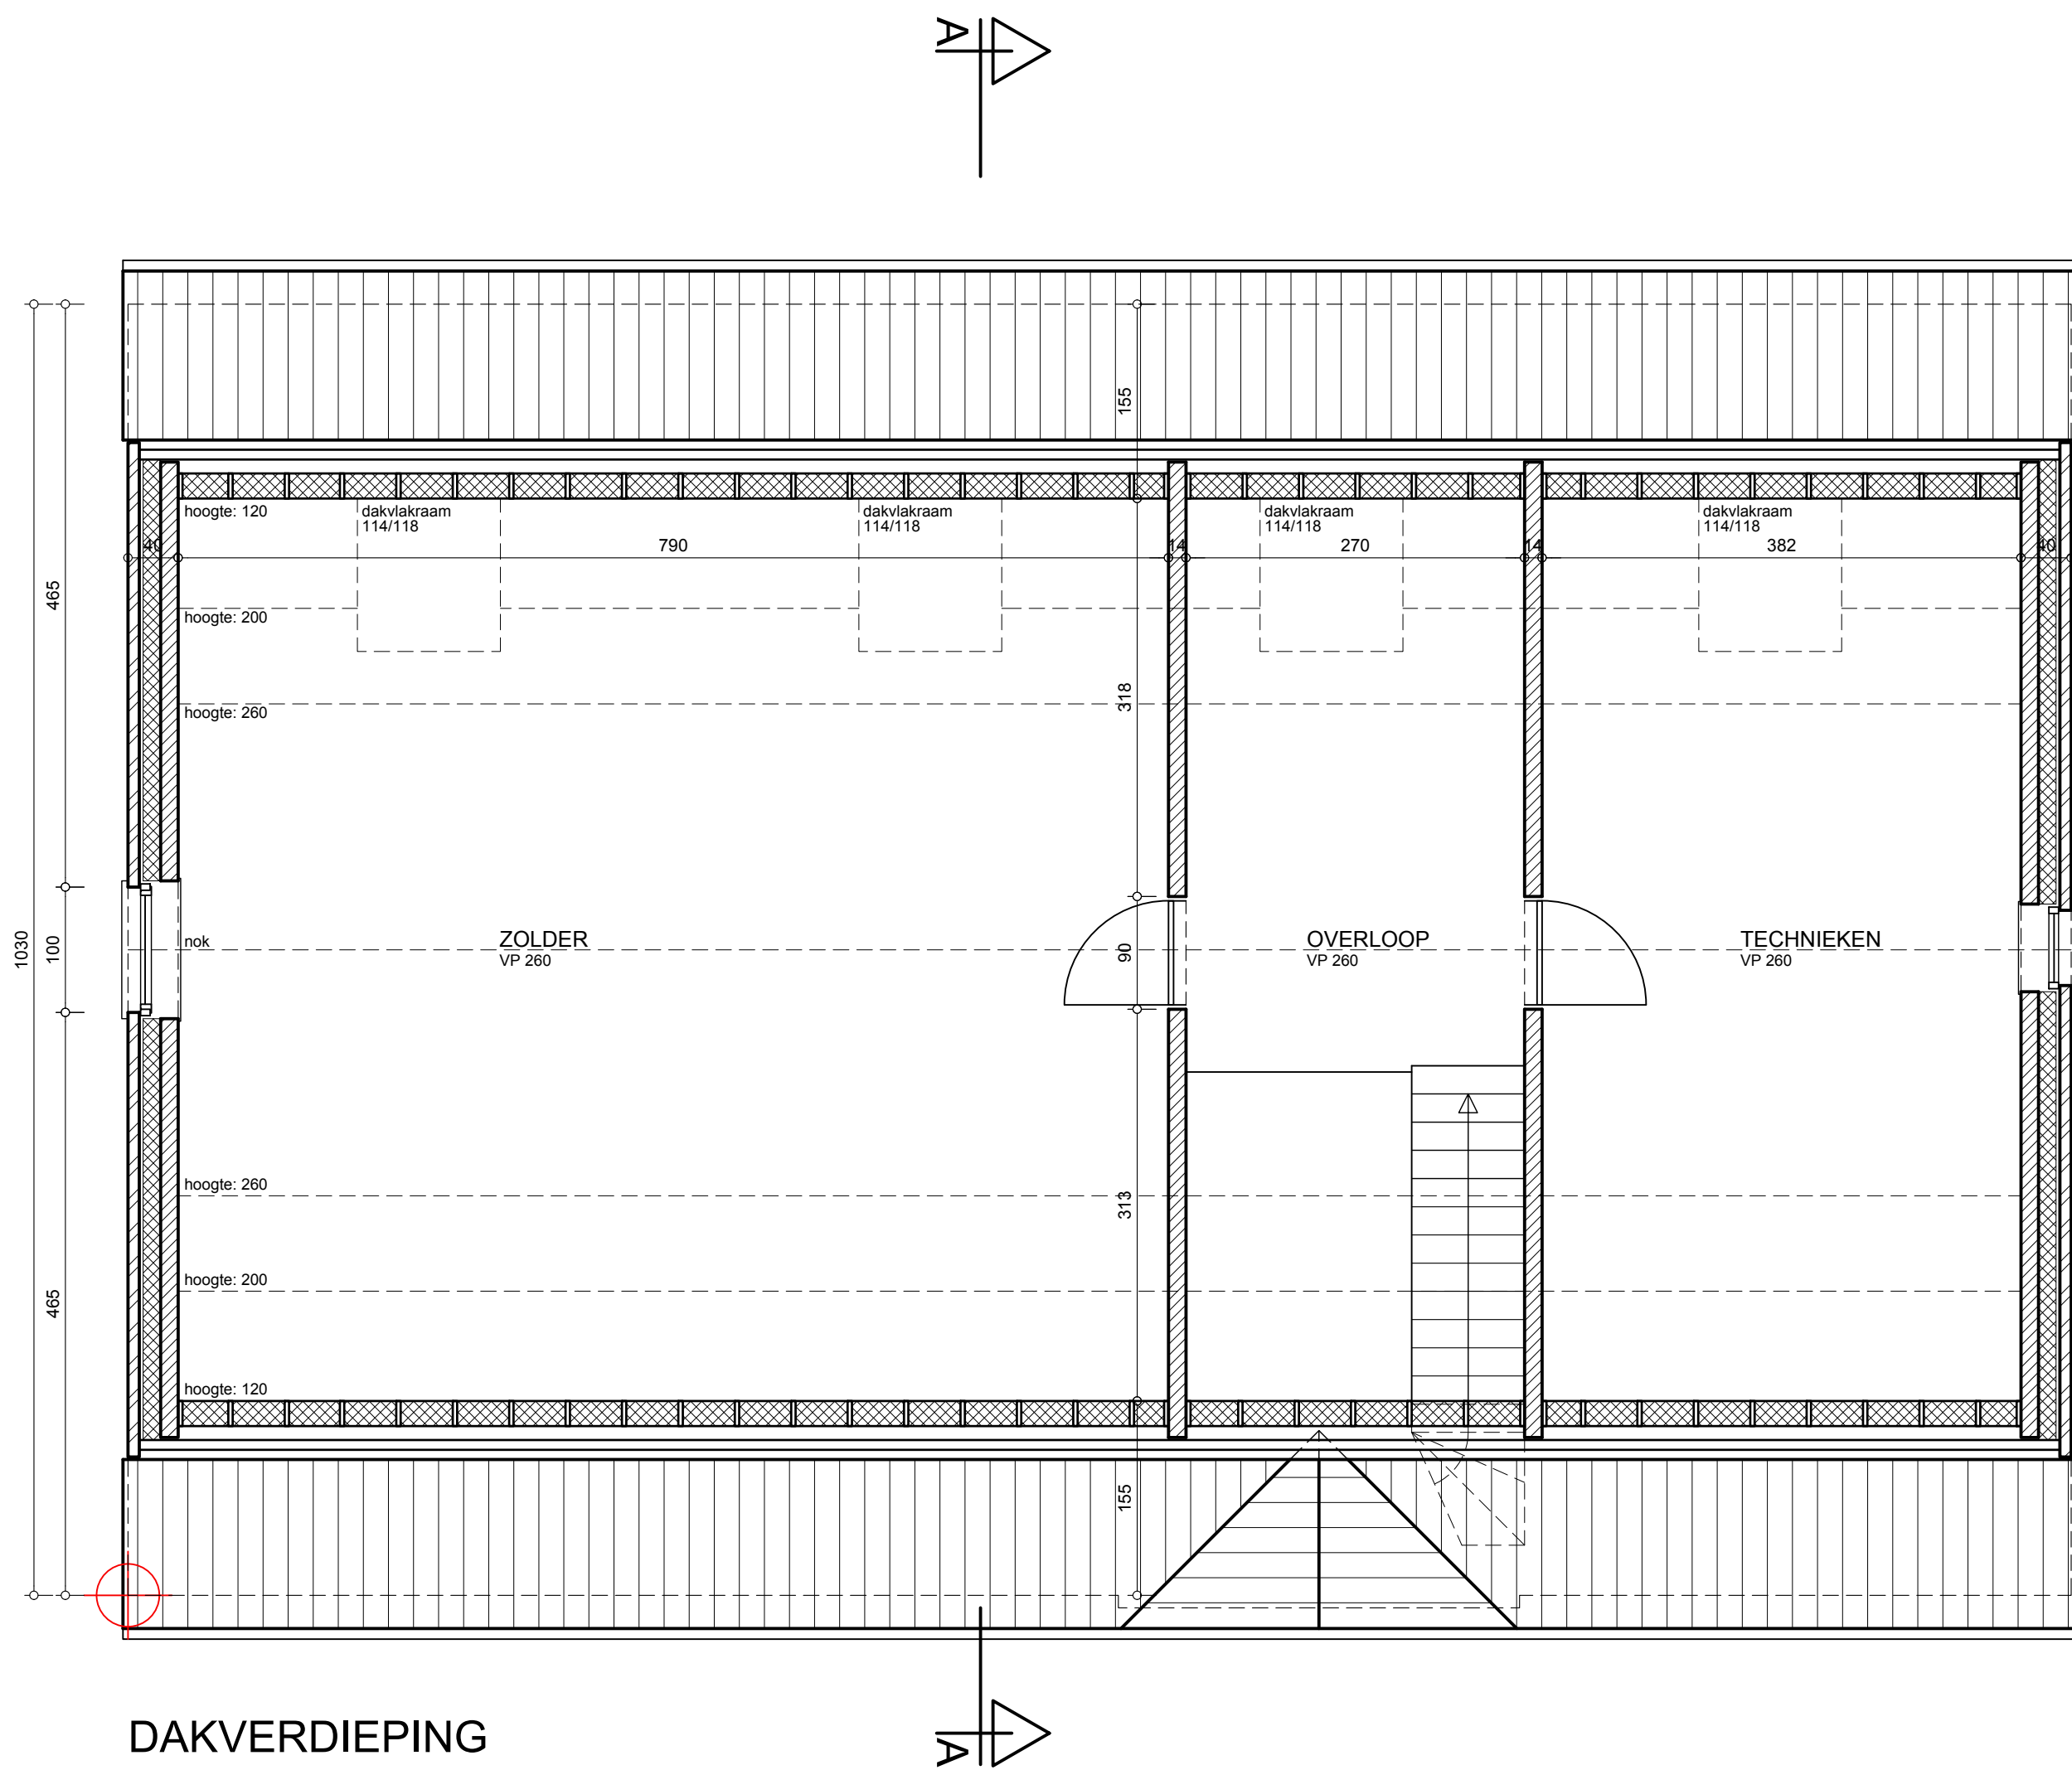

MATERIELEN	
1A. Gevelmetselwerk, beige-bruin	4A. Afdekking van aluminium, antraciet
1B. Gevelmetselwerk, rood geveren	4B. Dakrandprofielen van aluminium, antraciet
1C. Crepi, gebroken wit	4C. RW-afvoer, zink, grijs
2A. Band van graniet, antraciet	5A. Bekleding van hout, bruin/grijs
2B. Dorpel en plint van graniet, antraciet	5B. Bekleding van aluminium, antraciet
2C. Dorpel en plint van blauwe hardsteen, blauw/grijs	5C. Beplating van kunststof, grijs
2D. Plint van beton, grijs	6A. Balustrade van aluminium, beglaasd
3A. Buitenschrijnwerk van aluminium, antraciet	6B. Balustrade van smeedwerk, donkergrijs
3B. Buitenschrijnwerk van aluminium, lichtgrijs	7A. Dakbedekking van leien, antraciet
3C. Buitenschrijnwerk van aluminium, donkergrijs	
3D. Poort van metaal, lichtgrijs	
3E. Dakvlakramen	
3F. Buitenschrijnwerk van hout	

LEGENDE	
	METSELWERK VAN BETONBLOKKEN
	METSELWERK
	GEVELMETSELWERK
	LICHTE WAND - ISOLATIE
	BETON

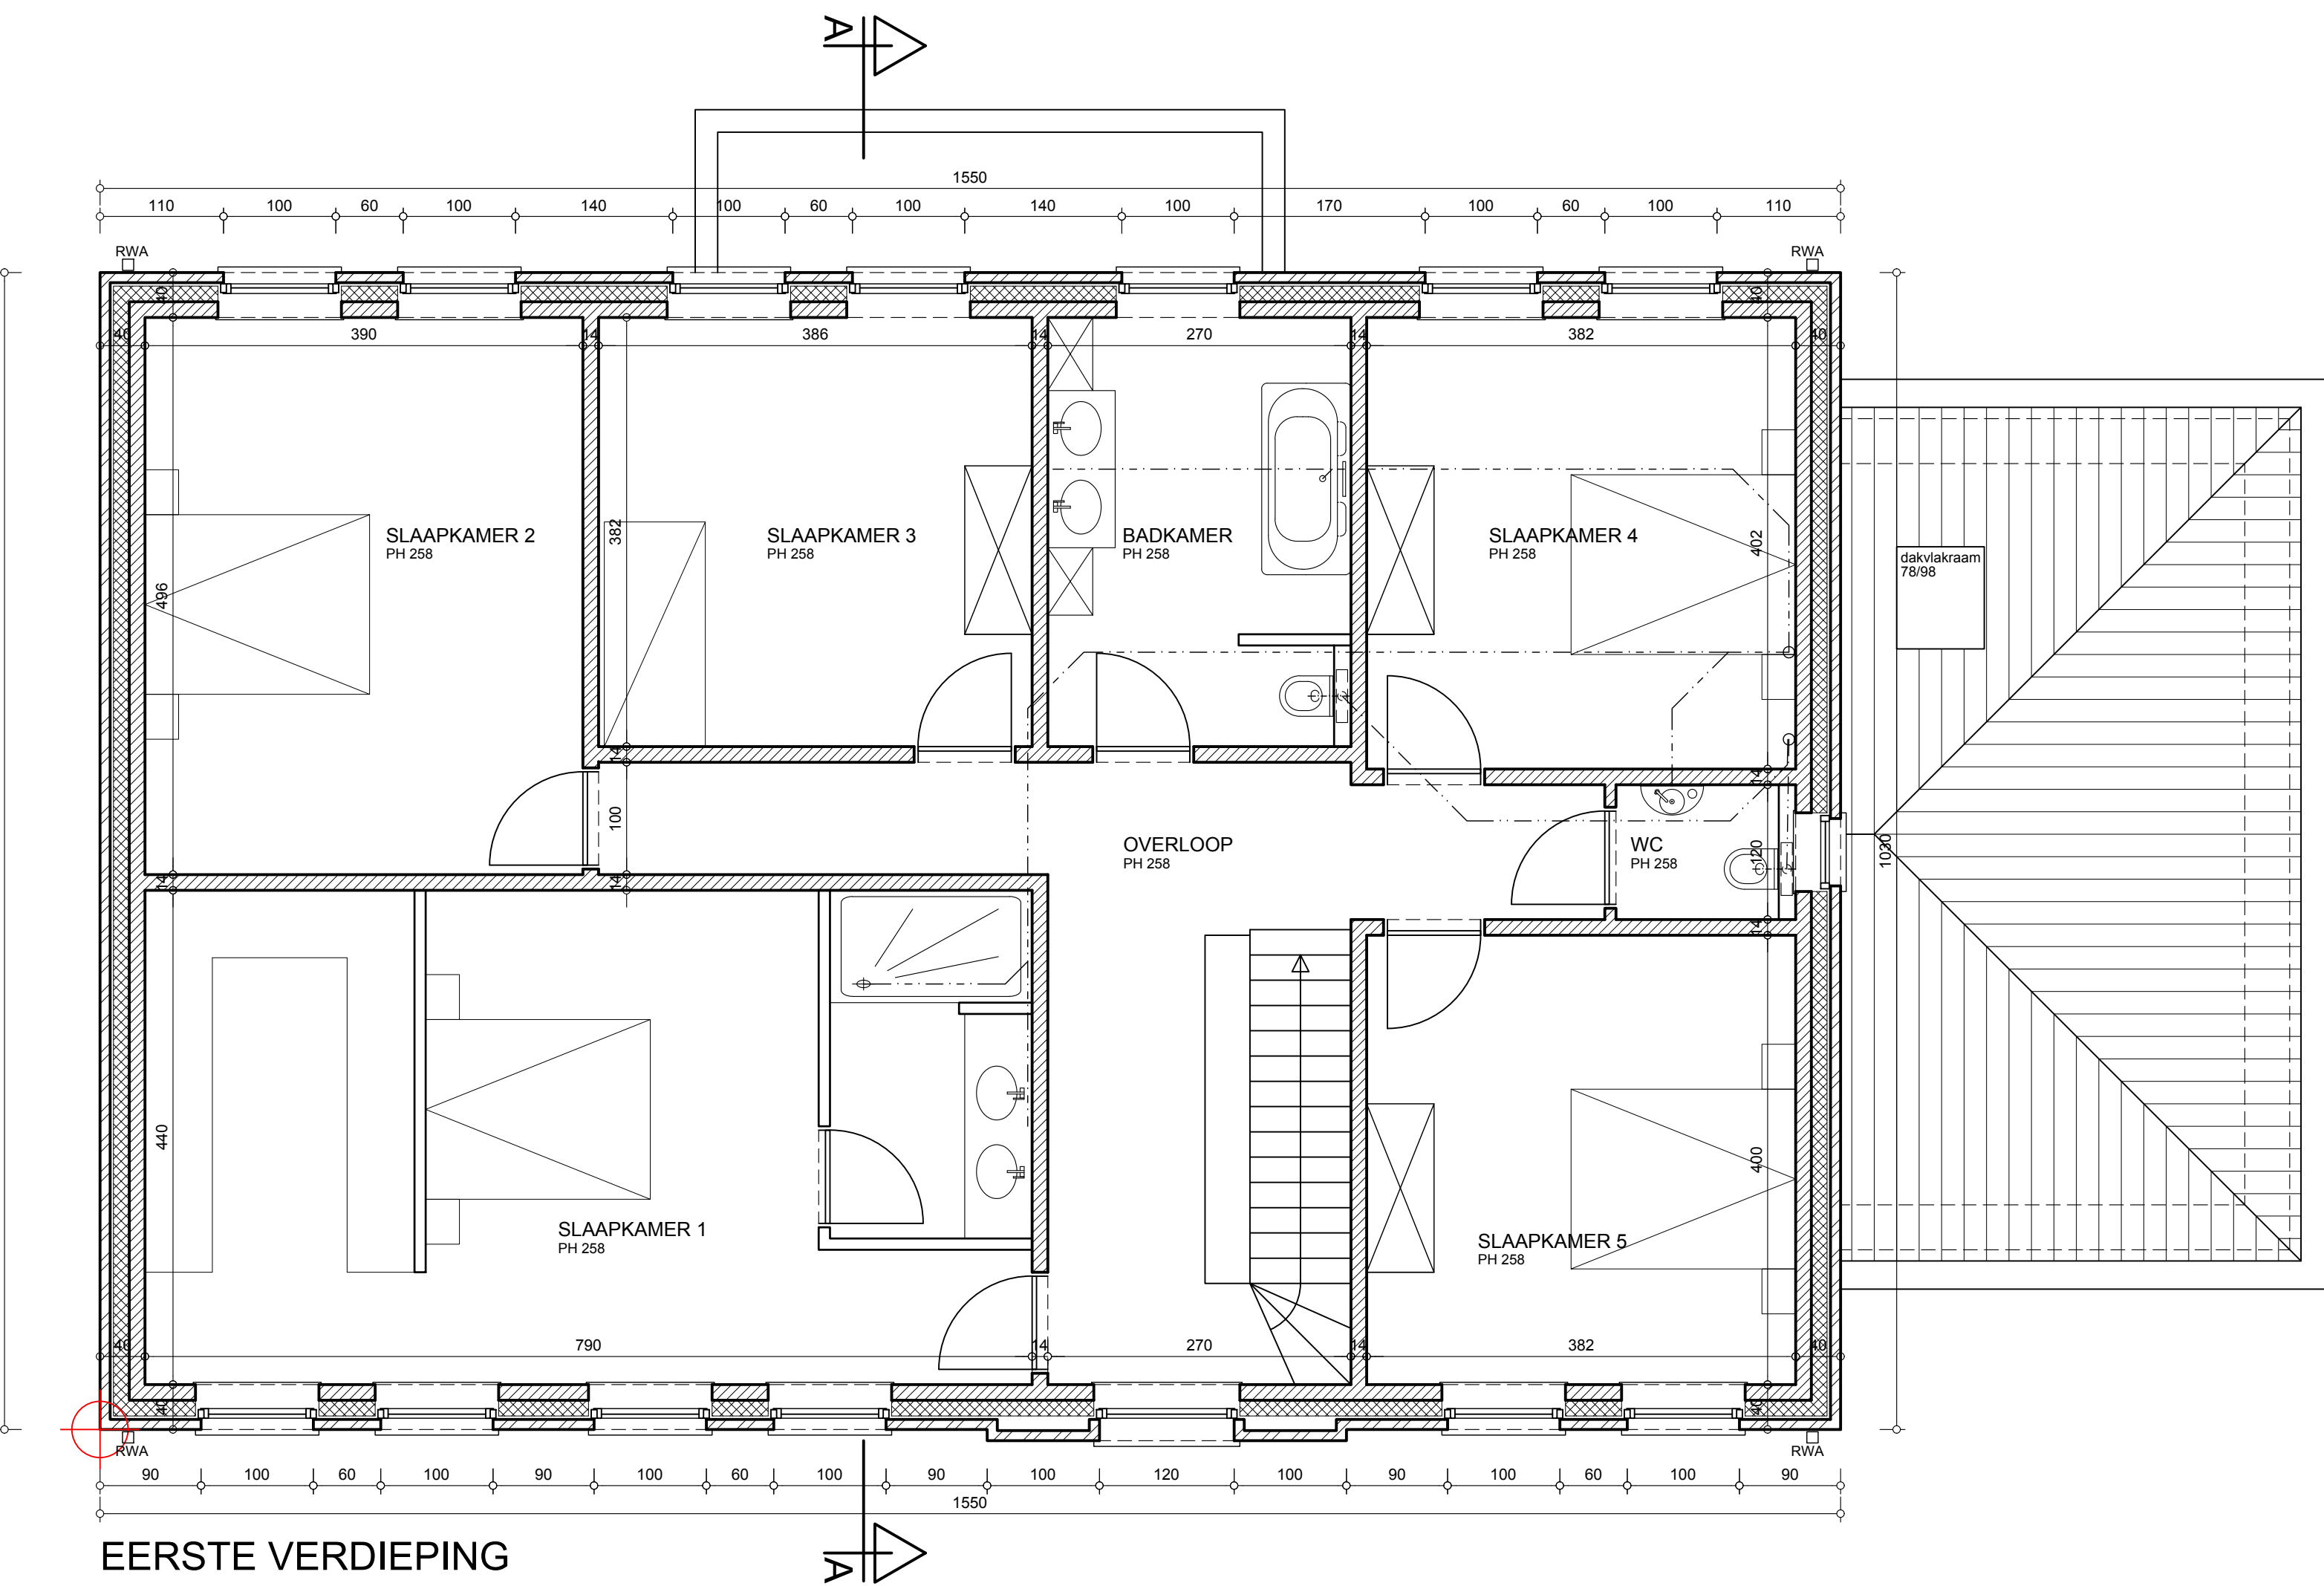

OPDRACHT

BOUWHEER

LIGGING

BOUWEN VAN EEN EENGEZINSWONING

Dhr. Ozkan Kaçmaz en mevr. Melaha Kaçmaz
Land Van Waaslaan 6
9000 Gent

Rozebroekslag
9040 Gent
19de afdeling, sectie C, nr. deel 506L, 507M en 507N

ir-architect Bart TRYHOU B.V.B.A.
Achterstraat 212 te 9040 GENT - tel 09 238 38 58
e-mail: info@tryhou.be - bezoek: www.tryhou.be

INHOUD

PLAN 1/2

DOSSIER 2017B533
14.07.2016

WIJZIGINGEN

AANBESTEDING
Nieuwe toestand
Plannen

1/50

Ind.	Datum	Wijzigingen
A		
B		
C		
D		
E		
F		
G		
H		
I		


BOUWHEER

ARCHITECT
ir-architect Bart Tryhou bvba,
voor wie opgesteld
ir-architect Bart Tryhou,
zaakvoerder


AANNEMER



VOORGEVEL - straatgevel Rozebroekslag

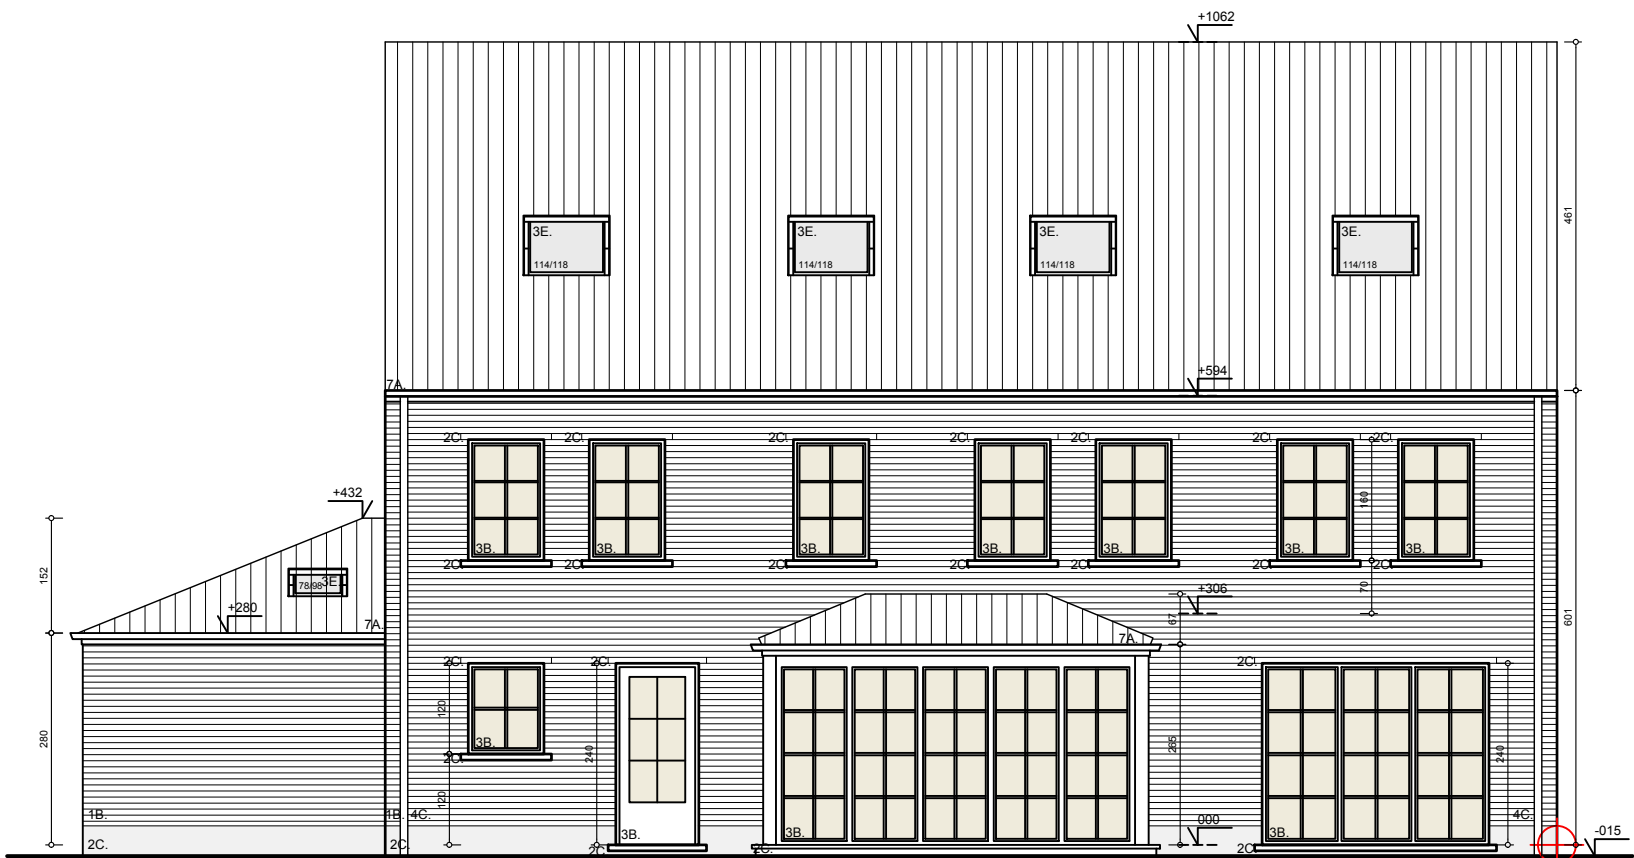

ACHTERGEVEL

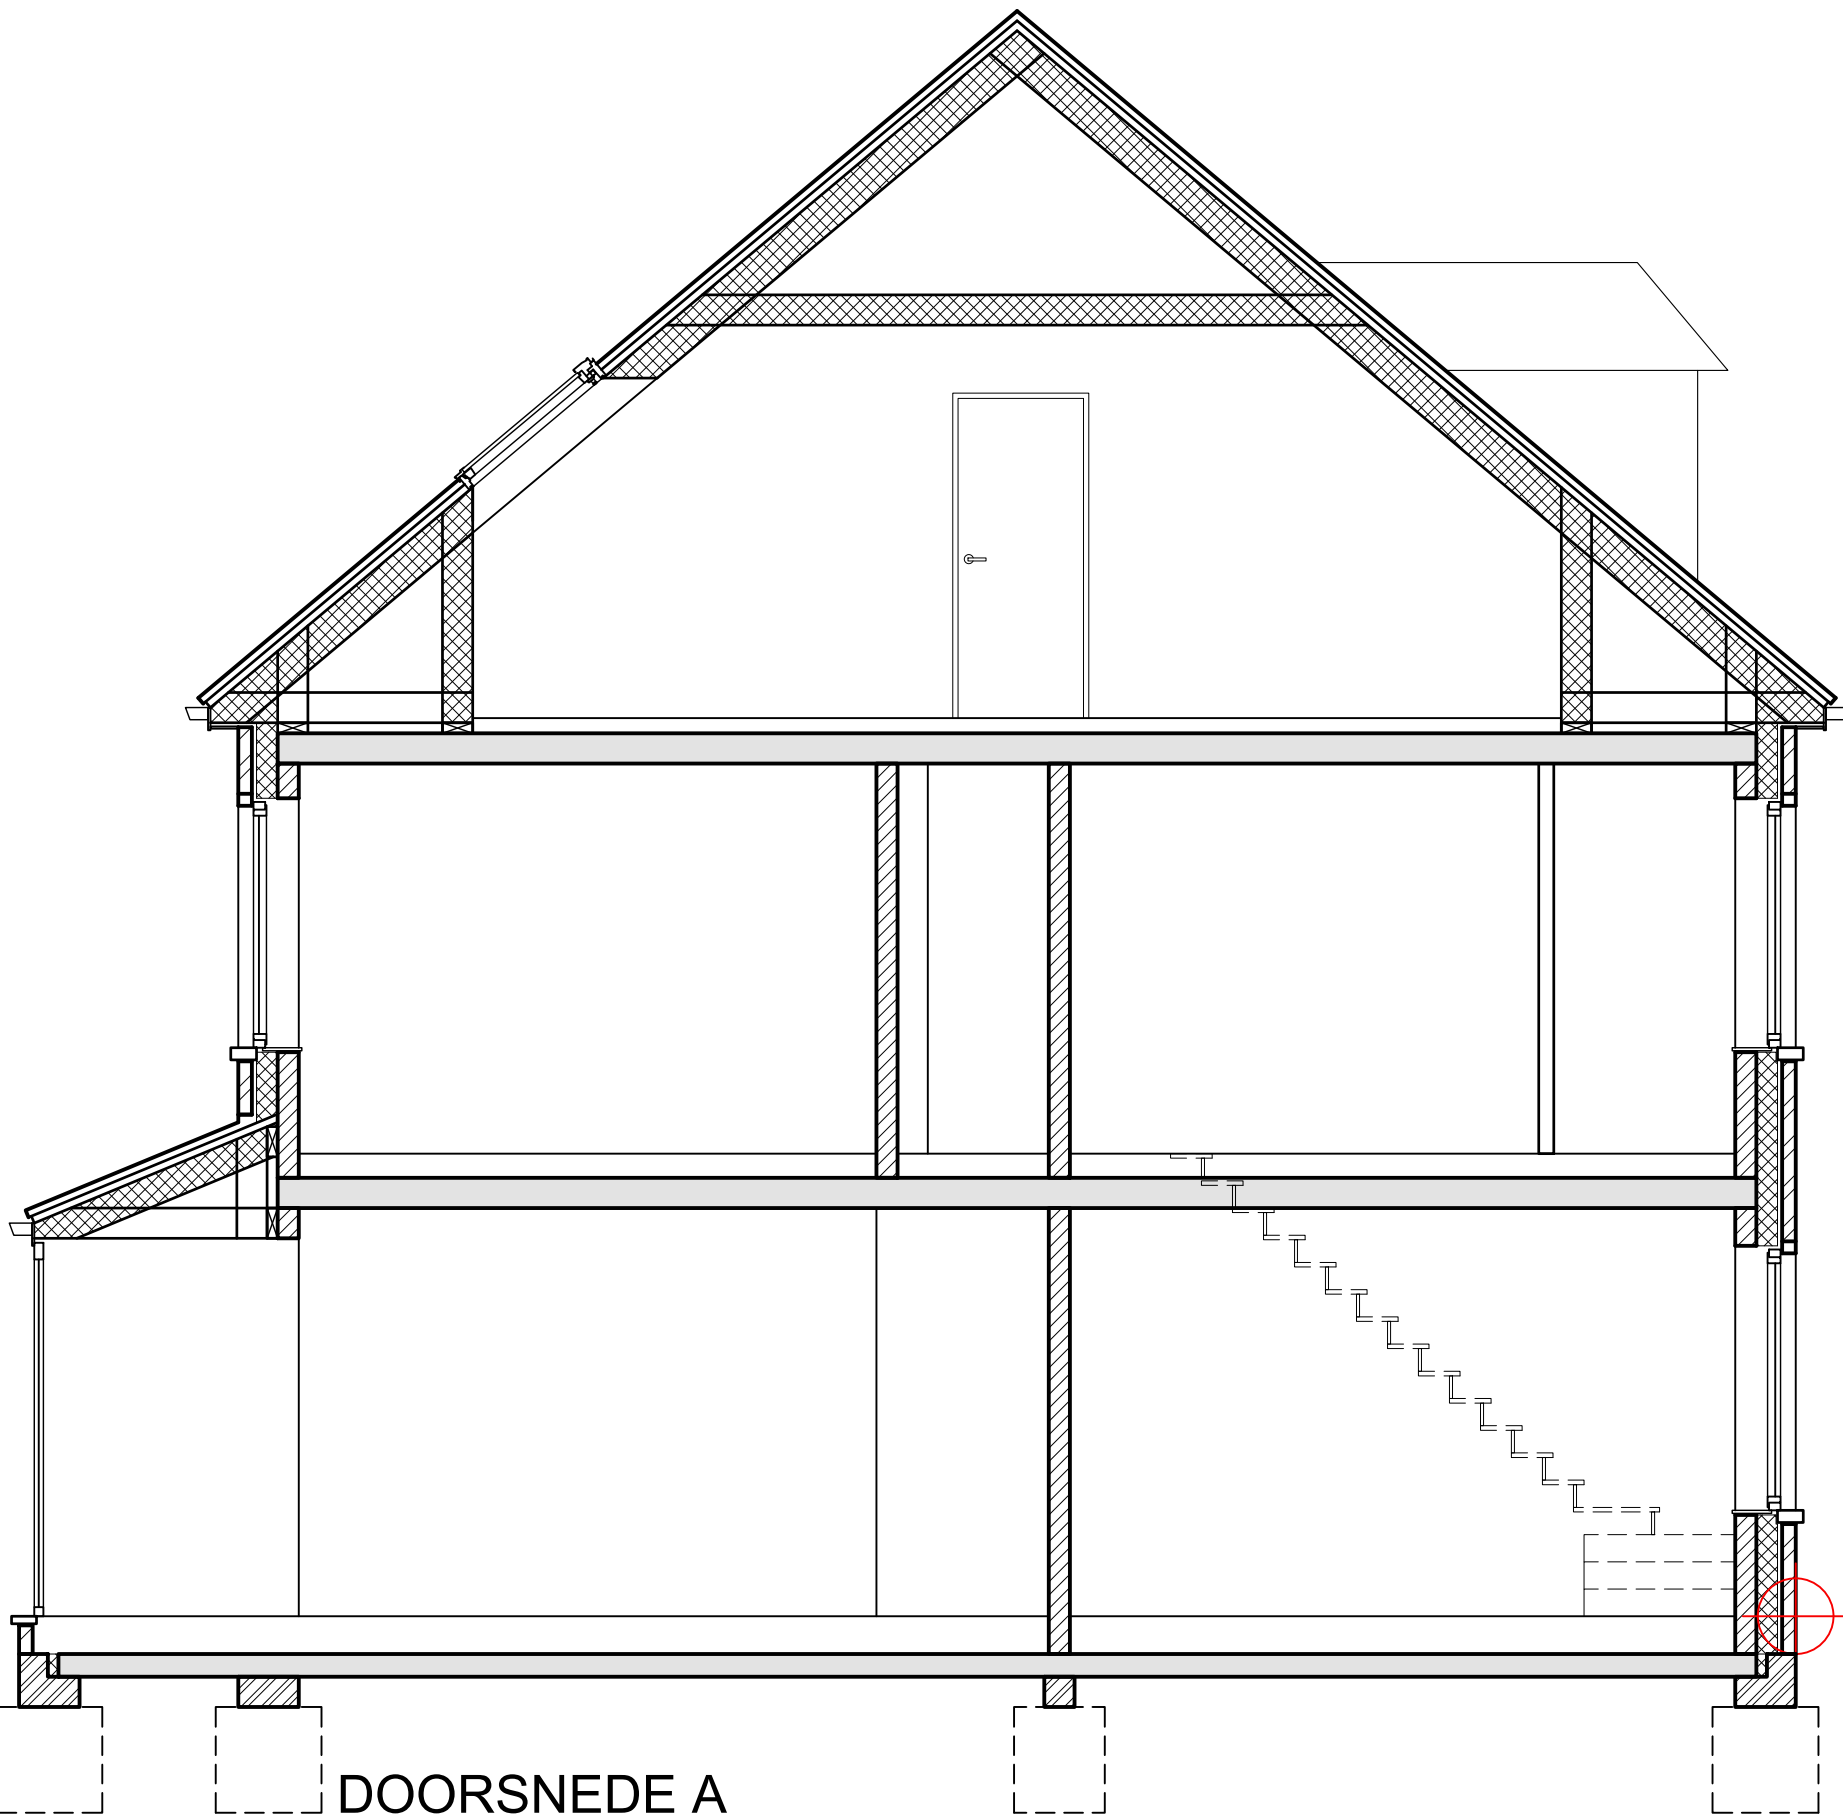

DOORSNEDE A




ZIJGEVEL LINKS



ZIJGEVEL RECHTS

MATERIALEN	
1A. Gevelmetselwerk, beige-bruin	4A. Afdekkap van aluminium, antraciet
1B. Gevelmetselwerk, rood genuanceerd	4B. Dakrandprofielen van aluminium, antraciet
1C. Crepi, gebroken wit	4C. RW-afvoer, zink, grijs
2A. Band van graniet, antraciet	5A. Bekleding van hout, bruingrijs
2B. Dorpel en plint van graniet, antraciet	5B. Bekleding van aluminium, antraciet
2C. Dorpel en plint van blauwe hardsteen, blauwgrijs	5C. Beplating van kunststof, grijs
2D. Plint van beton, grijs	6A. Balustrade van aluminium, beglaasd
3A. Buitenschrijnwerk van aluminium, antraciet	6B. Balustrade van smeedwerk, donkergrijs
3B. Buitenschrijnwerk van aluminium, lichtgrijs	7A. Dakbedekking van leien, antraciet
3C. Buitenschrijnwerk van aluminium, donkergrijs	
3D. Poort van metaal, lichtgrijs	
3E. Dakvlakramen	
3F. Buitenschrijnwerk van hout	

LEGENDE	
	METSELWERK VAN BETONBLOKKEN
	METSELWERK
	GEVELMETSELWERK
	LICHTE WAND - ISOLATIE
	BETON

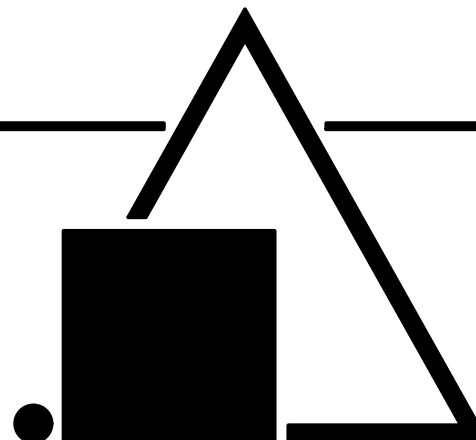OPDRACHT	BOUWEN VAN EEN EENGEZINSWONING																																
BOUWHEER	Dhr. Özkan Kaçmaz en mevr. Melaha Kaçmaz Land Van Waaslaan 6 9000 Gent																																
LIGGING	Rozebroekslag 9040 Gent 19de afdeling, sectie C, nr. deel 506L, 507M en 507N																																
 ir-architect Bart TRYHOU BVBA Achterstraat 212 te 9040 GENT - tel 09 238 38 58 e-mail: info@tryhou.be - bezoek: www.tryhou.be																																	
INHOUD	AANBESTEDING Nieuwe toestand Gevels Doorsnede A		1/100 1/50																														
PLAN 2/2																																	
DOSSIER 2017B533 14.07.2016																																	
WIJZIGINGEN	<table><tr><th>Ind.</th><th>Datum</th><th>Wijzigingen</th></tr><tr><td>A</td><td></td><td></td></tr><tr><td>B</td><td></td><td></td></tr><tr><td>C</td><td></td><td></td></tr><tr><td>D</td><td></td><td></td></tr><tr><td>E</td><td></td><td></td></tr><tr><td>F</td><td></td><td></td></tr><tr><td>G</td><td></td><td></td></tr><tr><td>H</td><td></td><td></td></tr><tr><td>I</td><td></td><td></td></tr></table>			Ind.	Datum	Wijzigingen	A			B			C			D			E			F			G			H			I		
Ind.	Datum	Wijzigingen																															
A																																	
B																																	
C																																	
D																																	
E																																	
F																																	
G																																	
H																																	
I																																	
BOUWHEER	ARCHITECT ir-architect Bart Tryhou bvba, voor wie optreedt ir-architect Bart Tryhou, zaakvoerder	AANNEMER																															