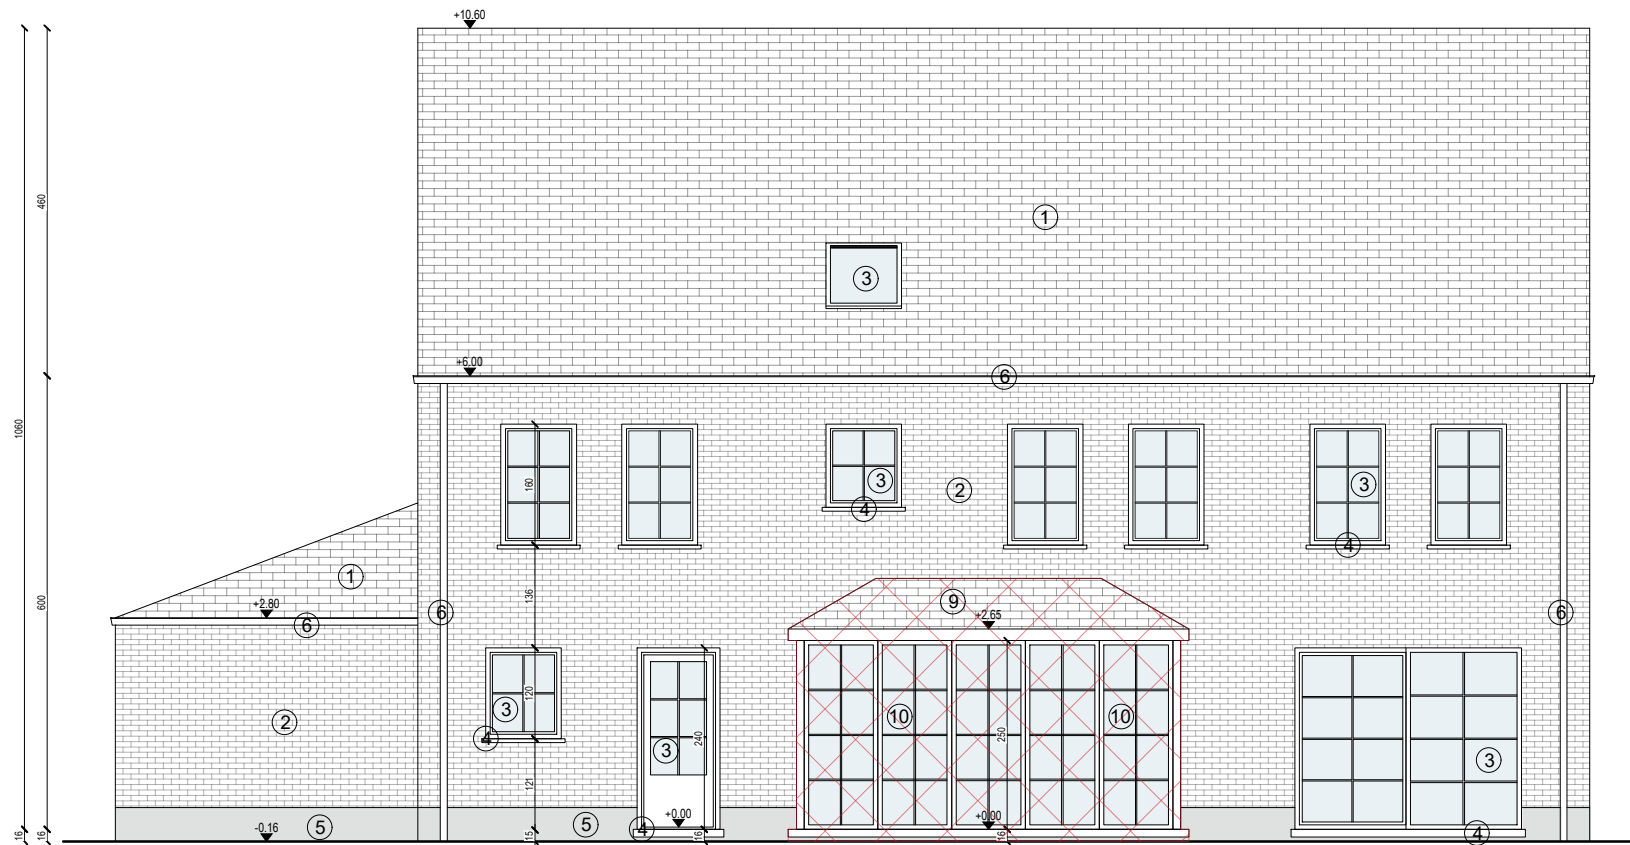


ruimtecallier

zelzatestraat 37
9980 assenede
+32 (0) 493 73 12 97
info@ruimtecallier.be

ALLE FUNDERINGEN OP VORSTVRIJE EN STABIELE
DIEPTE AANZETTEN.
STABILITEITSSTUDIE (INCL. PLANNEN) MAKEN INHERENT
DEEL UIT VAN HET UITVOERINGSDOSSIER.

Planinhoud

Achtergevel
Bestaande toestand

Adres

Rozenbroekslag 39,
9040 Gent

Datum

02.07.2026

Schaal

1/100

Sloop van aanbouw
Bouw van uitbreiding met pergola