



Grondplan - Carport
Schaal - 1/100

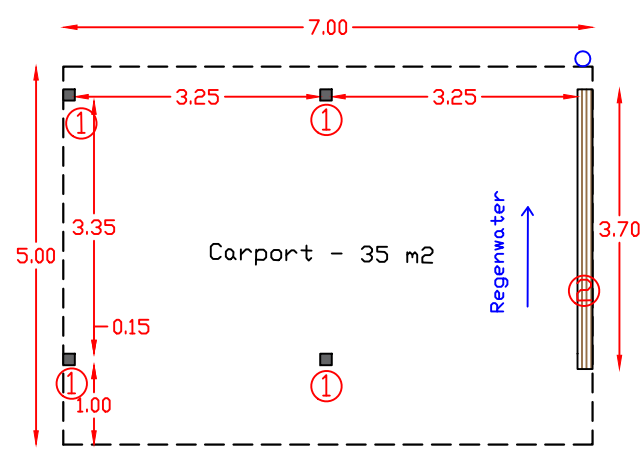


- Legende materialen
- ① Constructies met staalprofielen
 - ② Houten latwerk
 - ③ Geïsoleerde dakplaat


Vooraanzicht - Carport
Schaal - 1/100

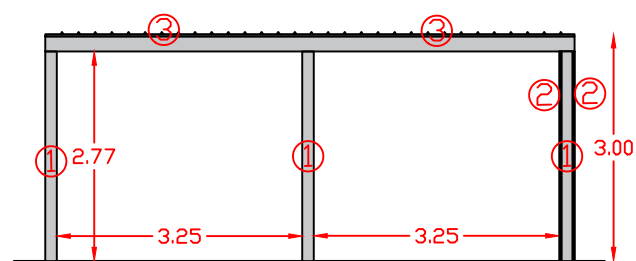

Achteraanzicht - Carport
Schaal - 1/100

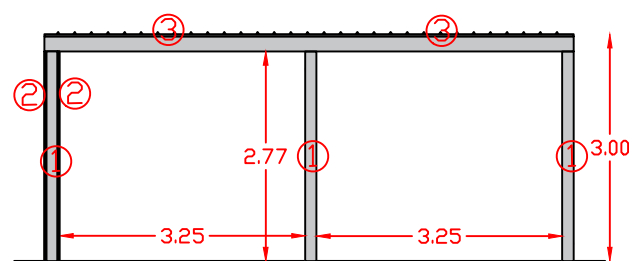

Linkerzijaanzicht - Carport
Schaal - 1/100

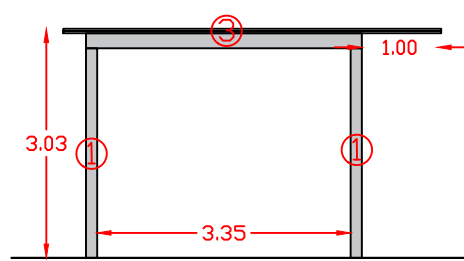

Rechterzijaanzicht - Carport
Schaal - 1/100

